

### STEP de CERON

Type : Filtre Planté de Roseaux (2010)

Etat : STEP en larges sous-charges polluante et hydraulique

Capacité résiduelle : 50 habitations

Communauté de communes de Marcigny – PLUi

Commune de CERON

Réseau d'assainissement et zonage




### Zonage Assainissement

Date d'approbation : 25 mai 2007

Description : AC uniquement dans le Bourg

Le reste de la commune en ANC

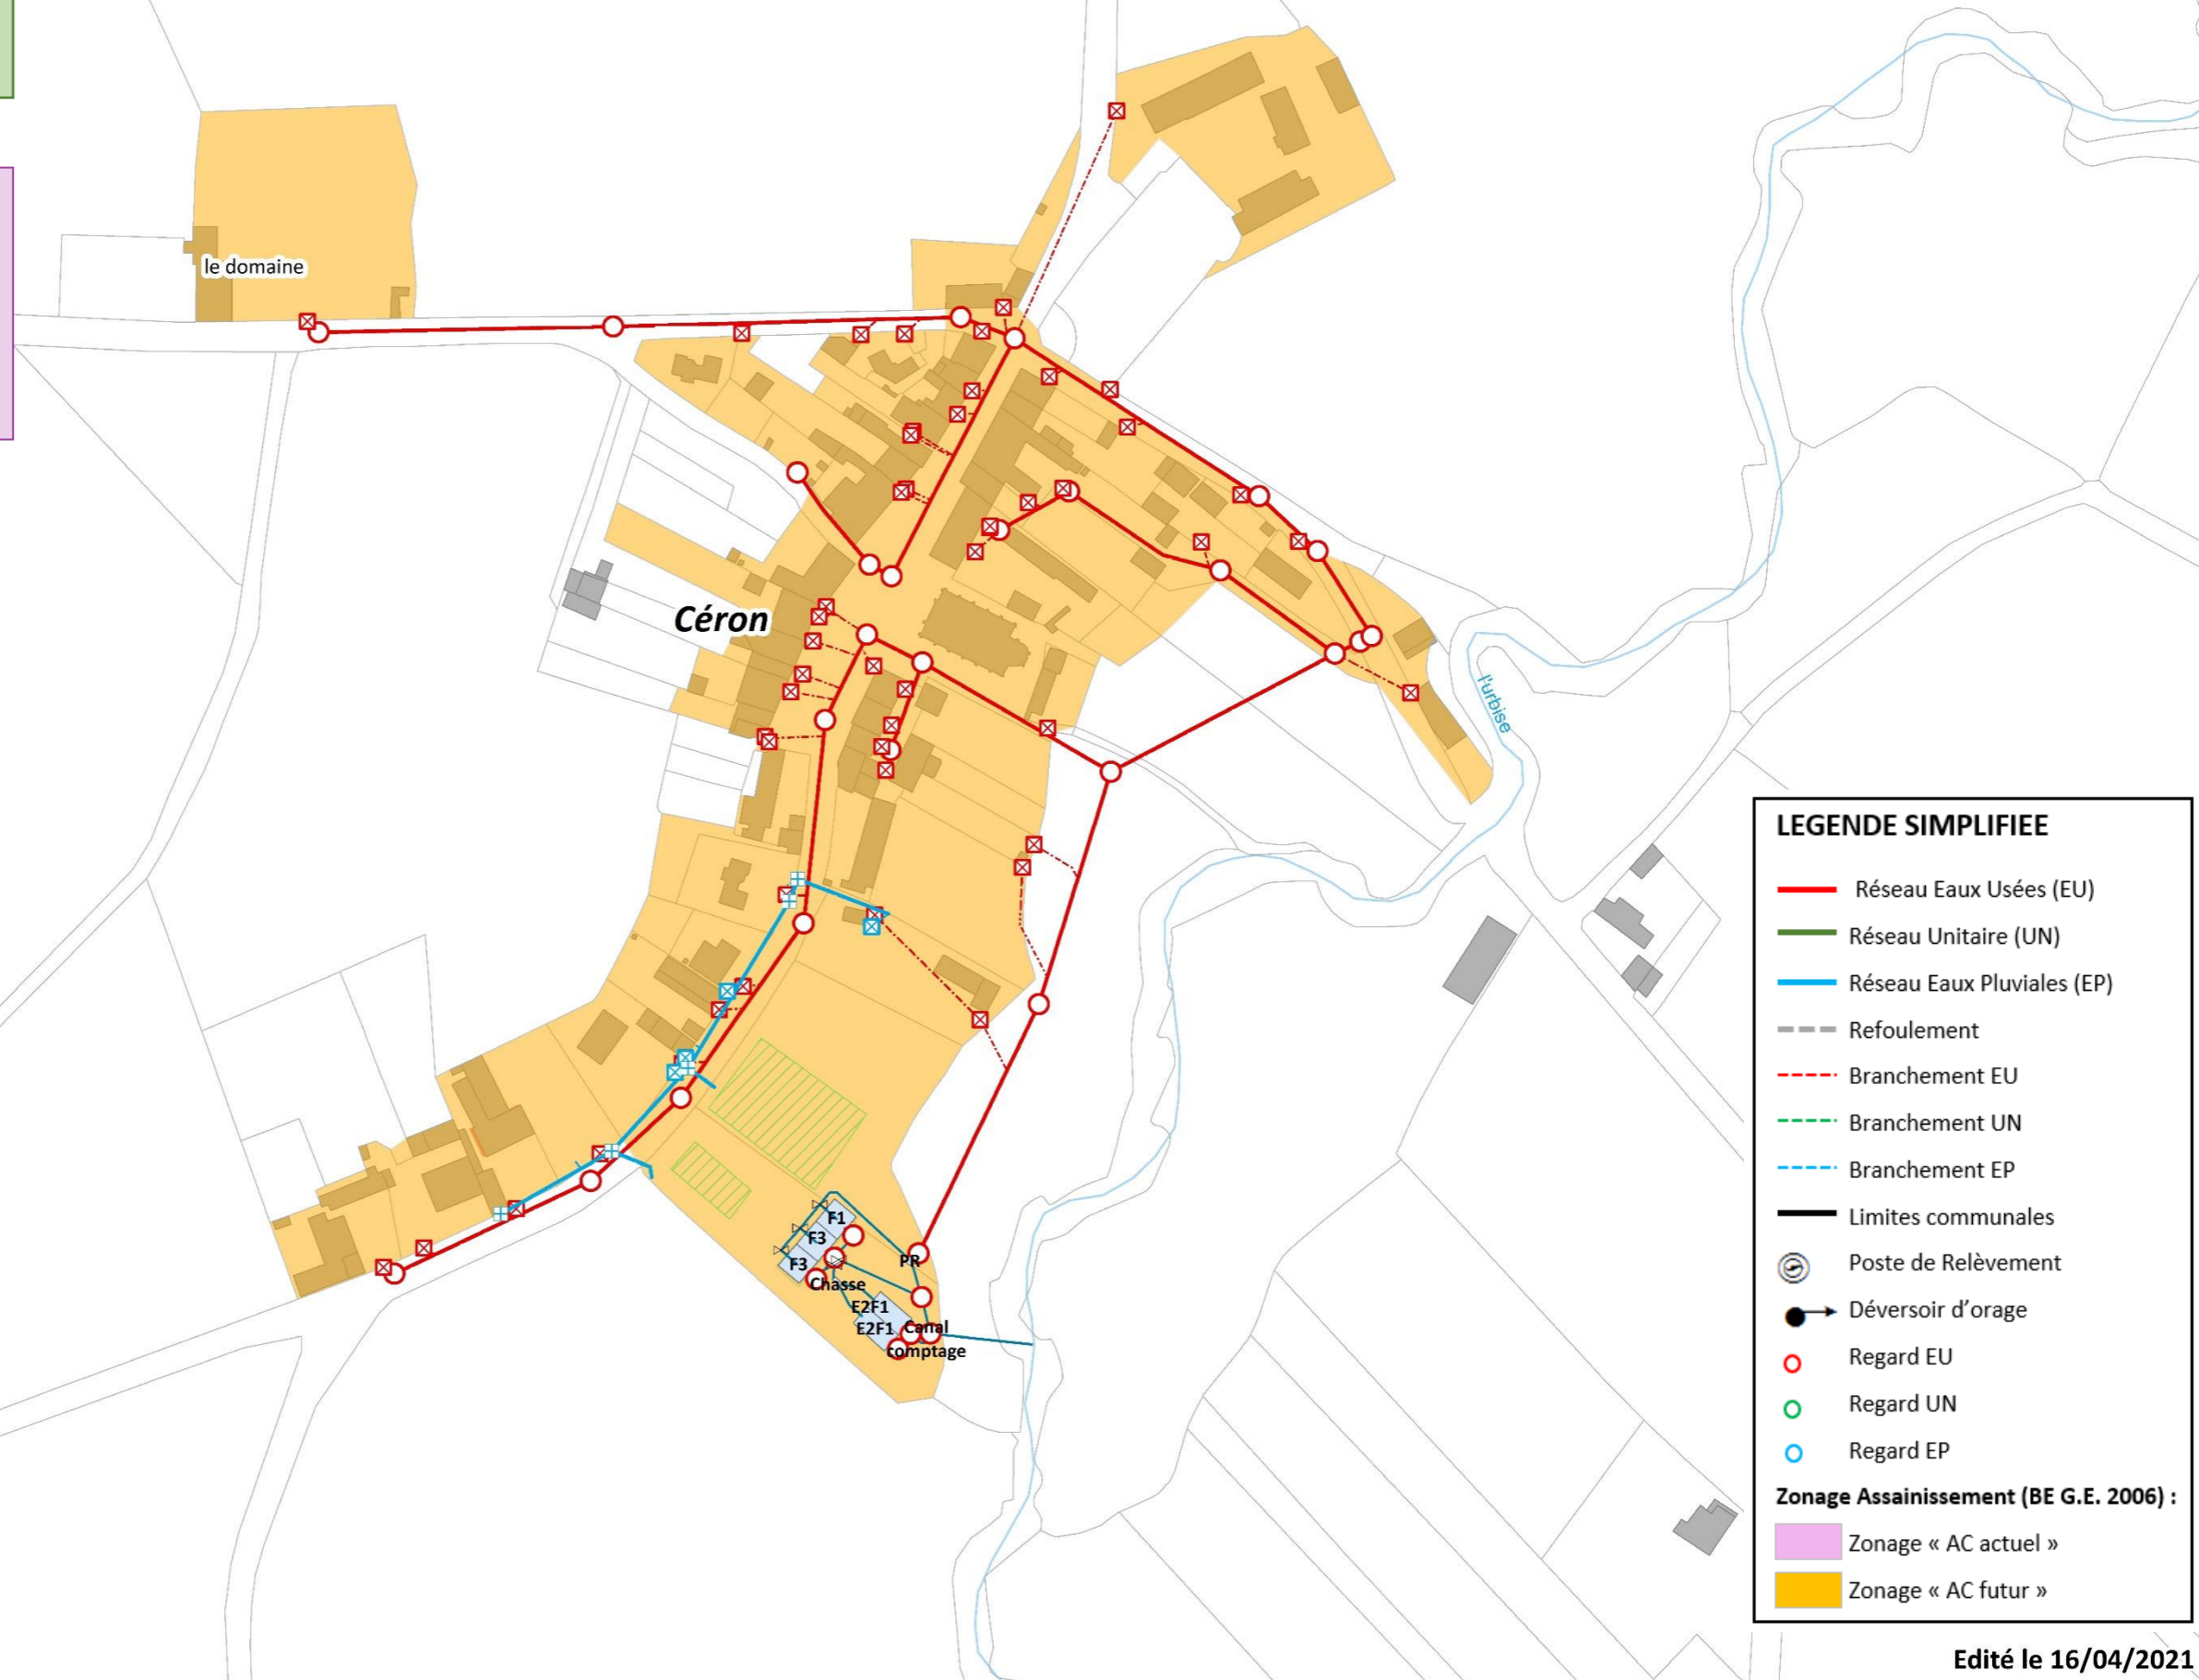

#### LEGENDE SIMPLIFIEE

- Réseau Eaux Usées (EU)
- Réseau Unitaire (UN)
- Réseau Eaux Pluviales (EP)
- - - Refoulement
- · - · - · Branchement EU
- · - · - · Branchement UN
- · - · - · Branchement EP
- Limites communales
- ⊙ Poste de Relèvement
- Déversoir d'orage
- Regard EU
- Regard UN
- Regard EP

#### Zonage Assainissement (BE G.E. 2006) :

- Zonage « AC actuel »
- Zonage « AC futur »