

STEP de MELAY Bourg

Type : Lagunage naturel (1991)

Etat : STEP ayant un impact probable sur le milieu récepteur

STEP en-sous charge polluante probable

STEP en surcharge hydraulique régulière

Une étude diagnostic est à réaliser

Capacité résiduelle : au moins 10 habitations sous réserve de l'amélioration du traitement

Zonage Assainissement

Date d'approbation : 22 octobre 2007

Description :

AC au Bourg et aux Bidolins


AC au lieu-dit « Les Gallands » (cf. synoptique spécifique)

Le reste de la commune en ANC

Communauté de communes de Marcigny – PLUi

Commune de MELAY (Bourg)

Réseau d'assainissement et zonage

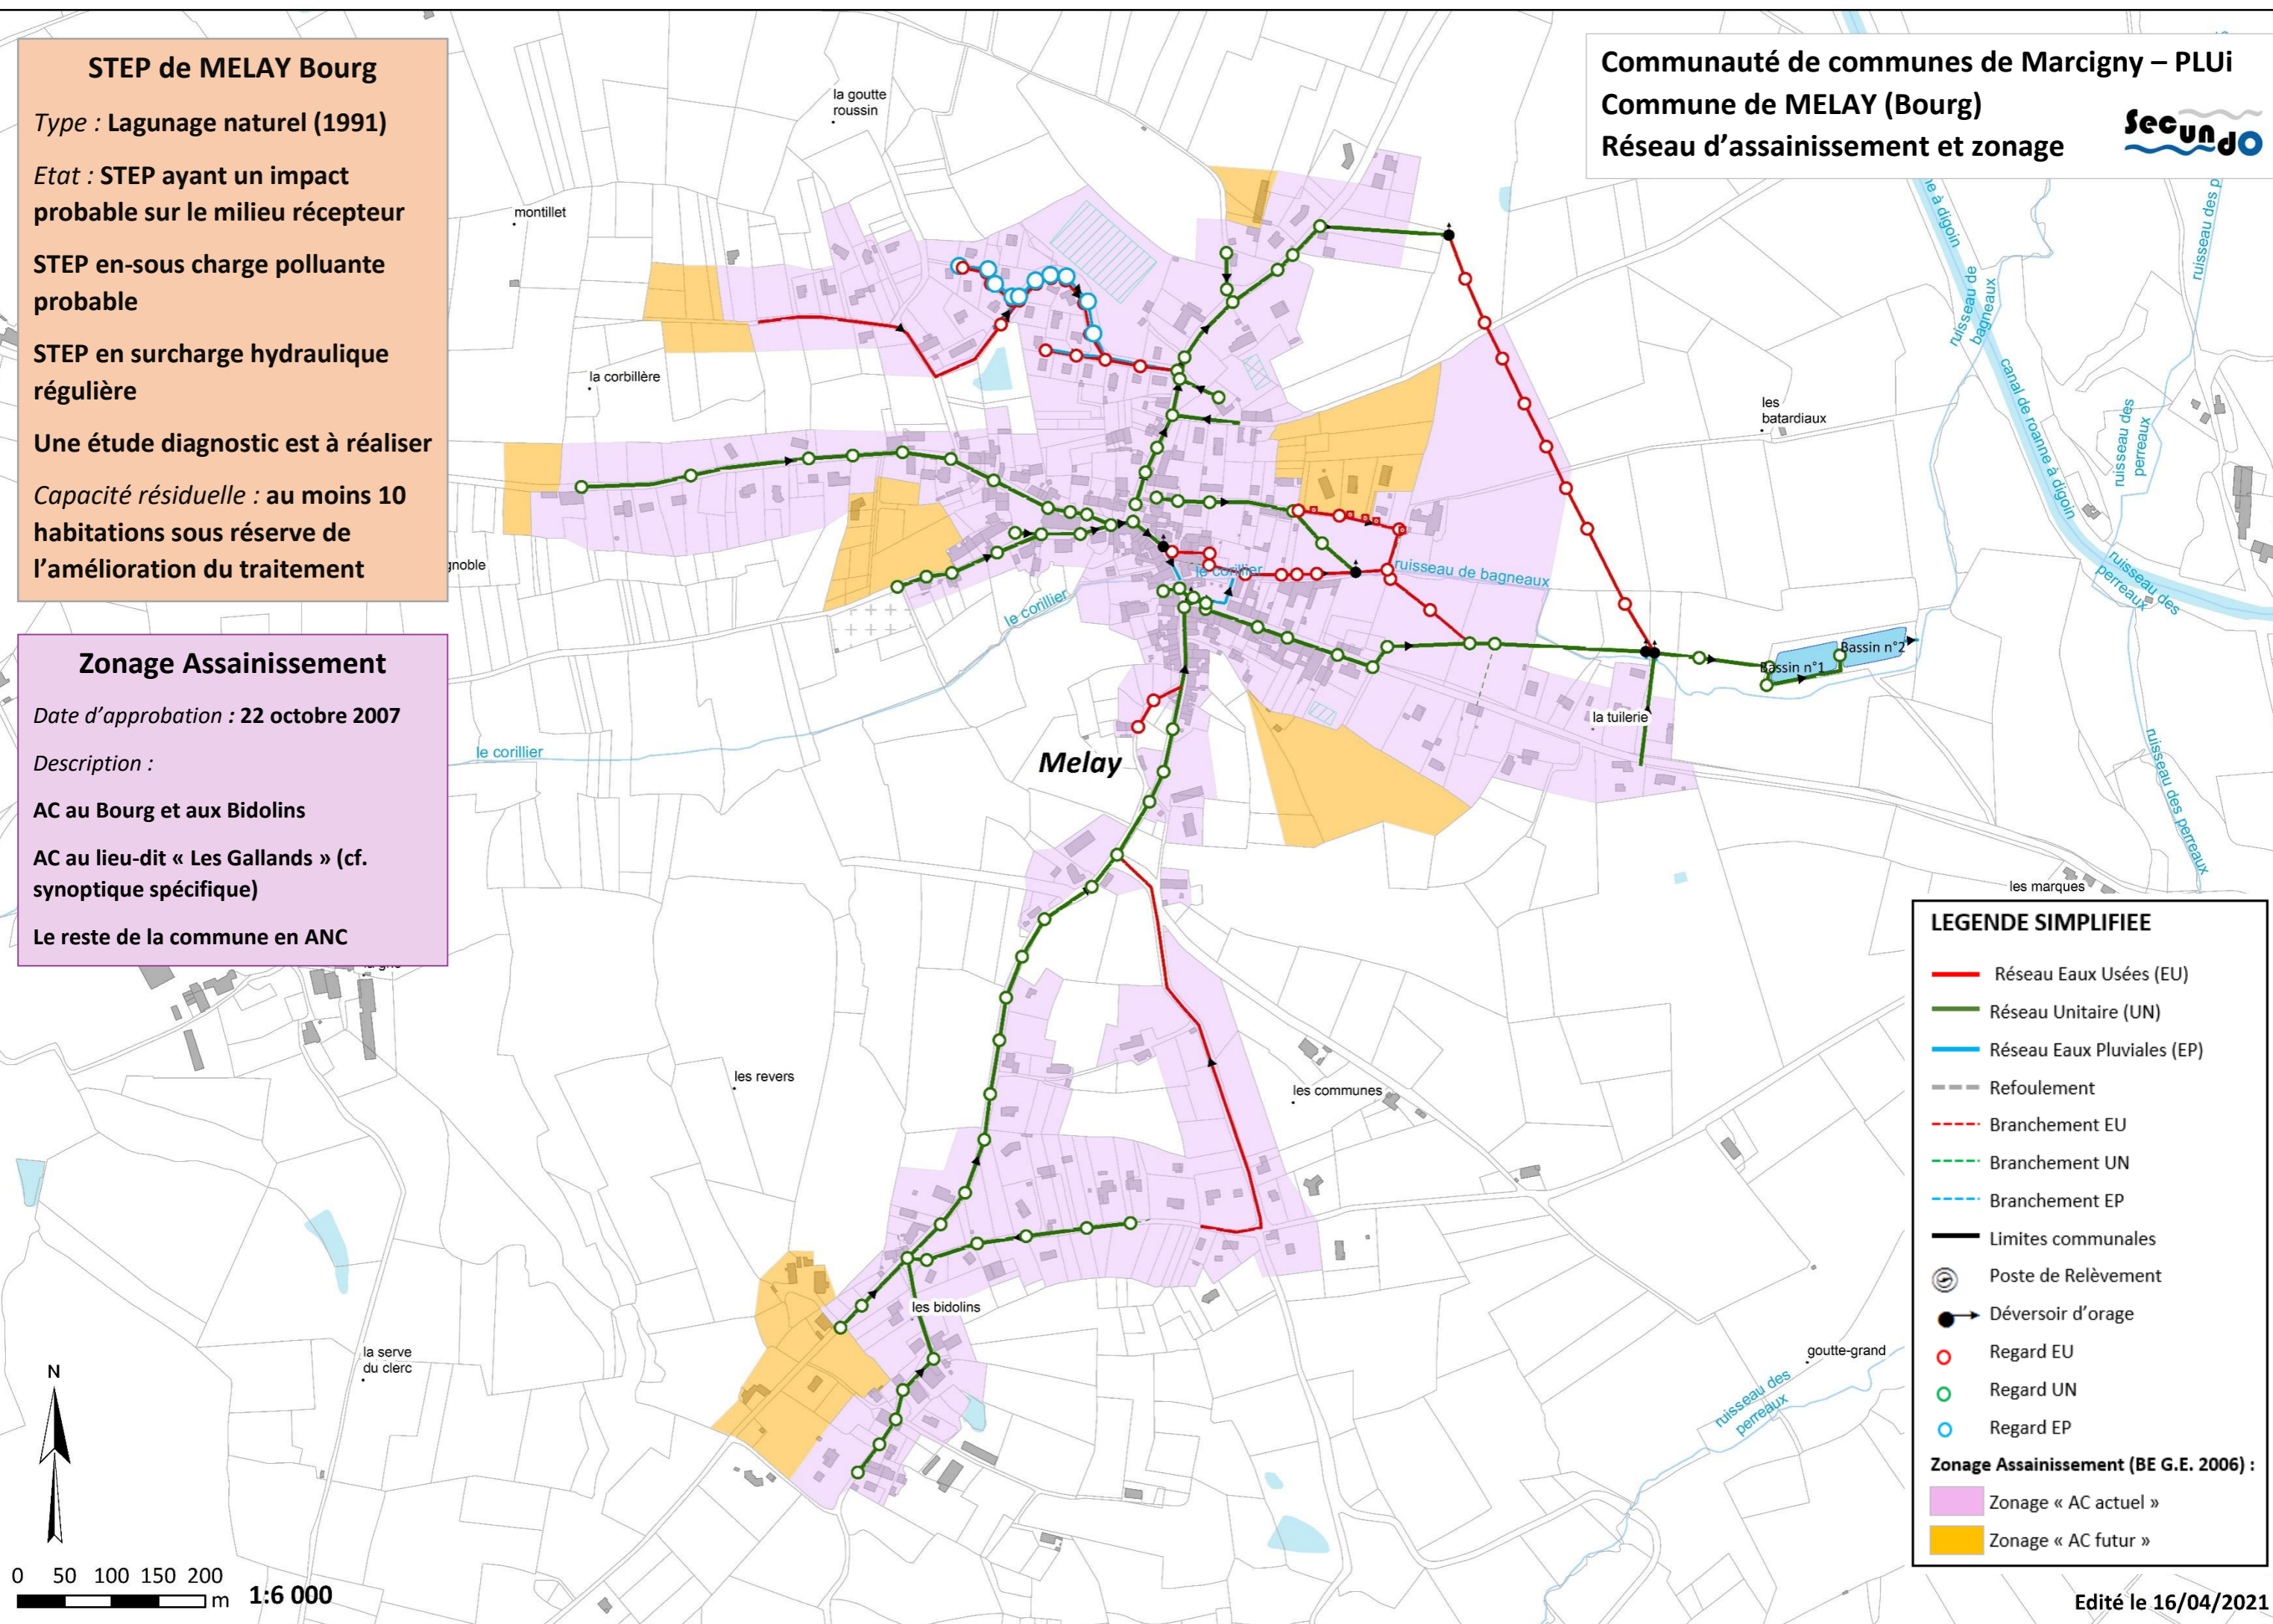

LEGENDE SIMPLIFIEE

- Réseau Eaux Usées (EU)
- Réseau Unitaire (UN)
- Réseau Eaux Pluviales (EP)
- - - Refoulement
- - - Branchement EU
- - - Branchement UN
- - - Branchement EP
- Limites communales
- ⊕ Poste de Relèvement
- Déversoir d'orage
- Regard EU
- Regard UN
- Regard EP

Zonage Assainissement (BE G.E. 2006) :

- Zonage « AC actuel »
- Zonage « AC futur »

