

STEP de MONTCEAUX L'ETOILE

Type : Décanteur primaire (1971)

Etat : STEP ayant un impact sur le milieu récepteur

STEP à remplacer

Projet issu de l'étude diagnostic de 2016 :

Filtre planté de roseaux dimensionné pour 140 EH

Dont 10 EH pour les charges futures soit 5 habitations supplémentaires

Zonage Assainissement

Date d'approbation :


Description : AC au Bourg

Le reste de la commune en ANC

Communauté de communes de Marcigny – PLUi

Commune de MONTCEAUX L'ETOILE


Réseau d'assainissement et zonage

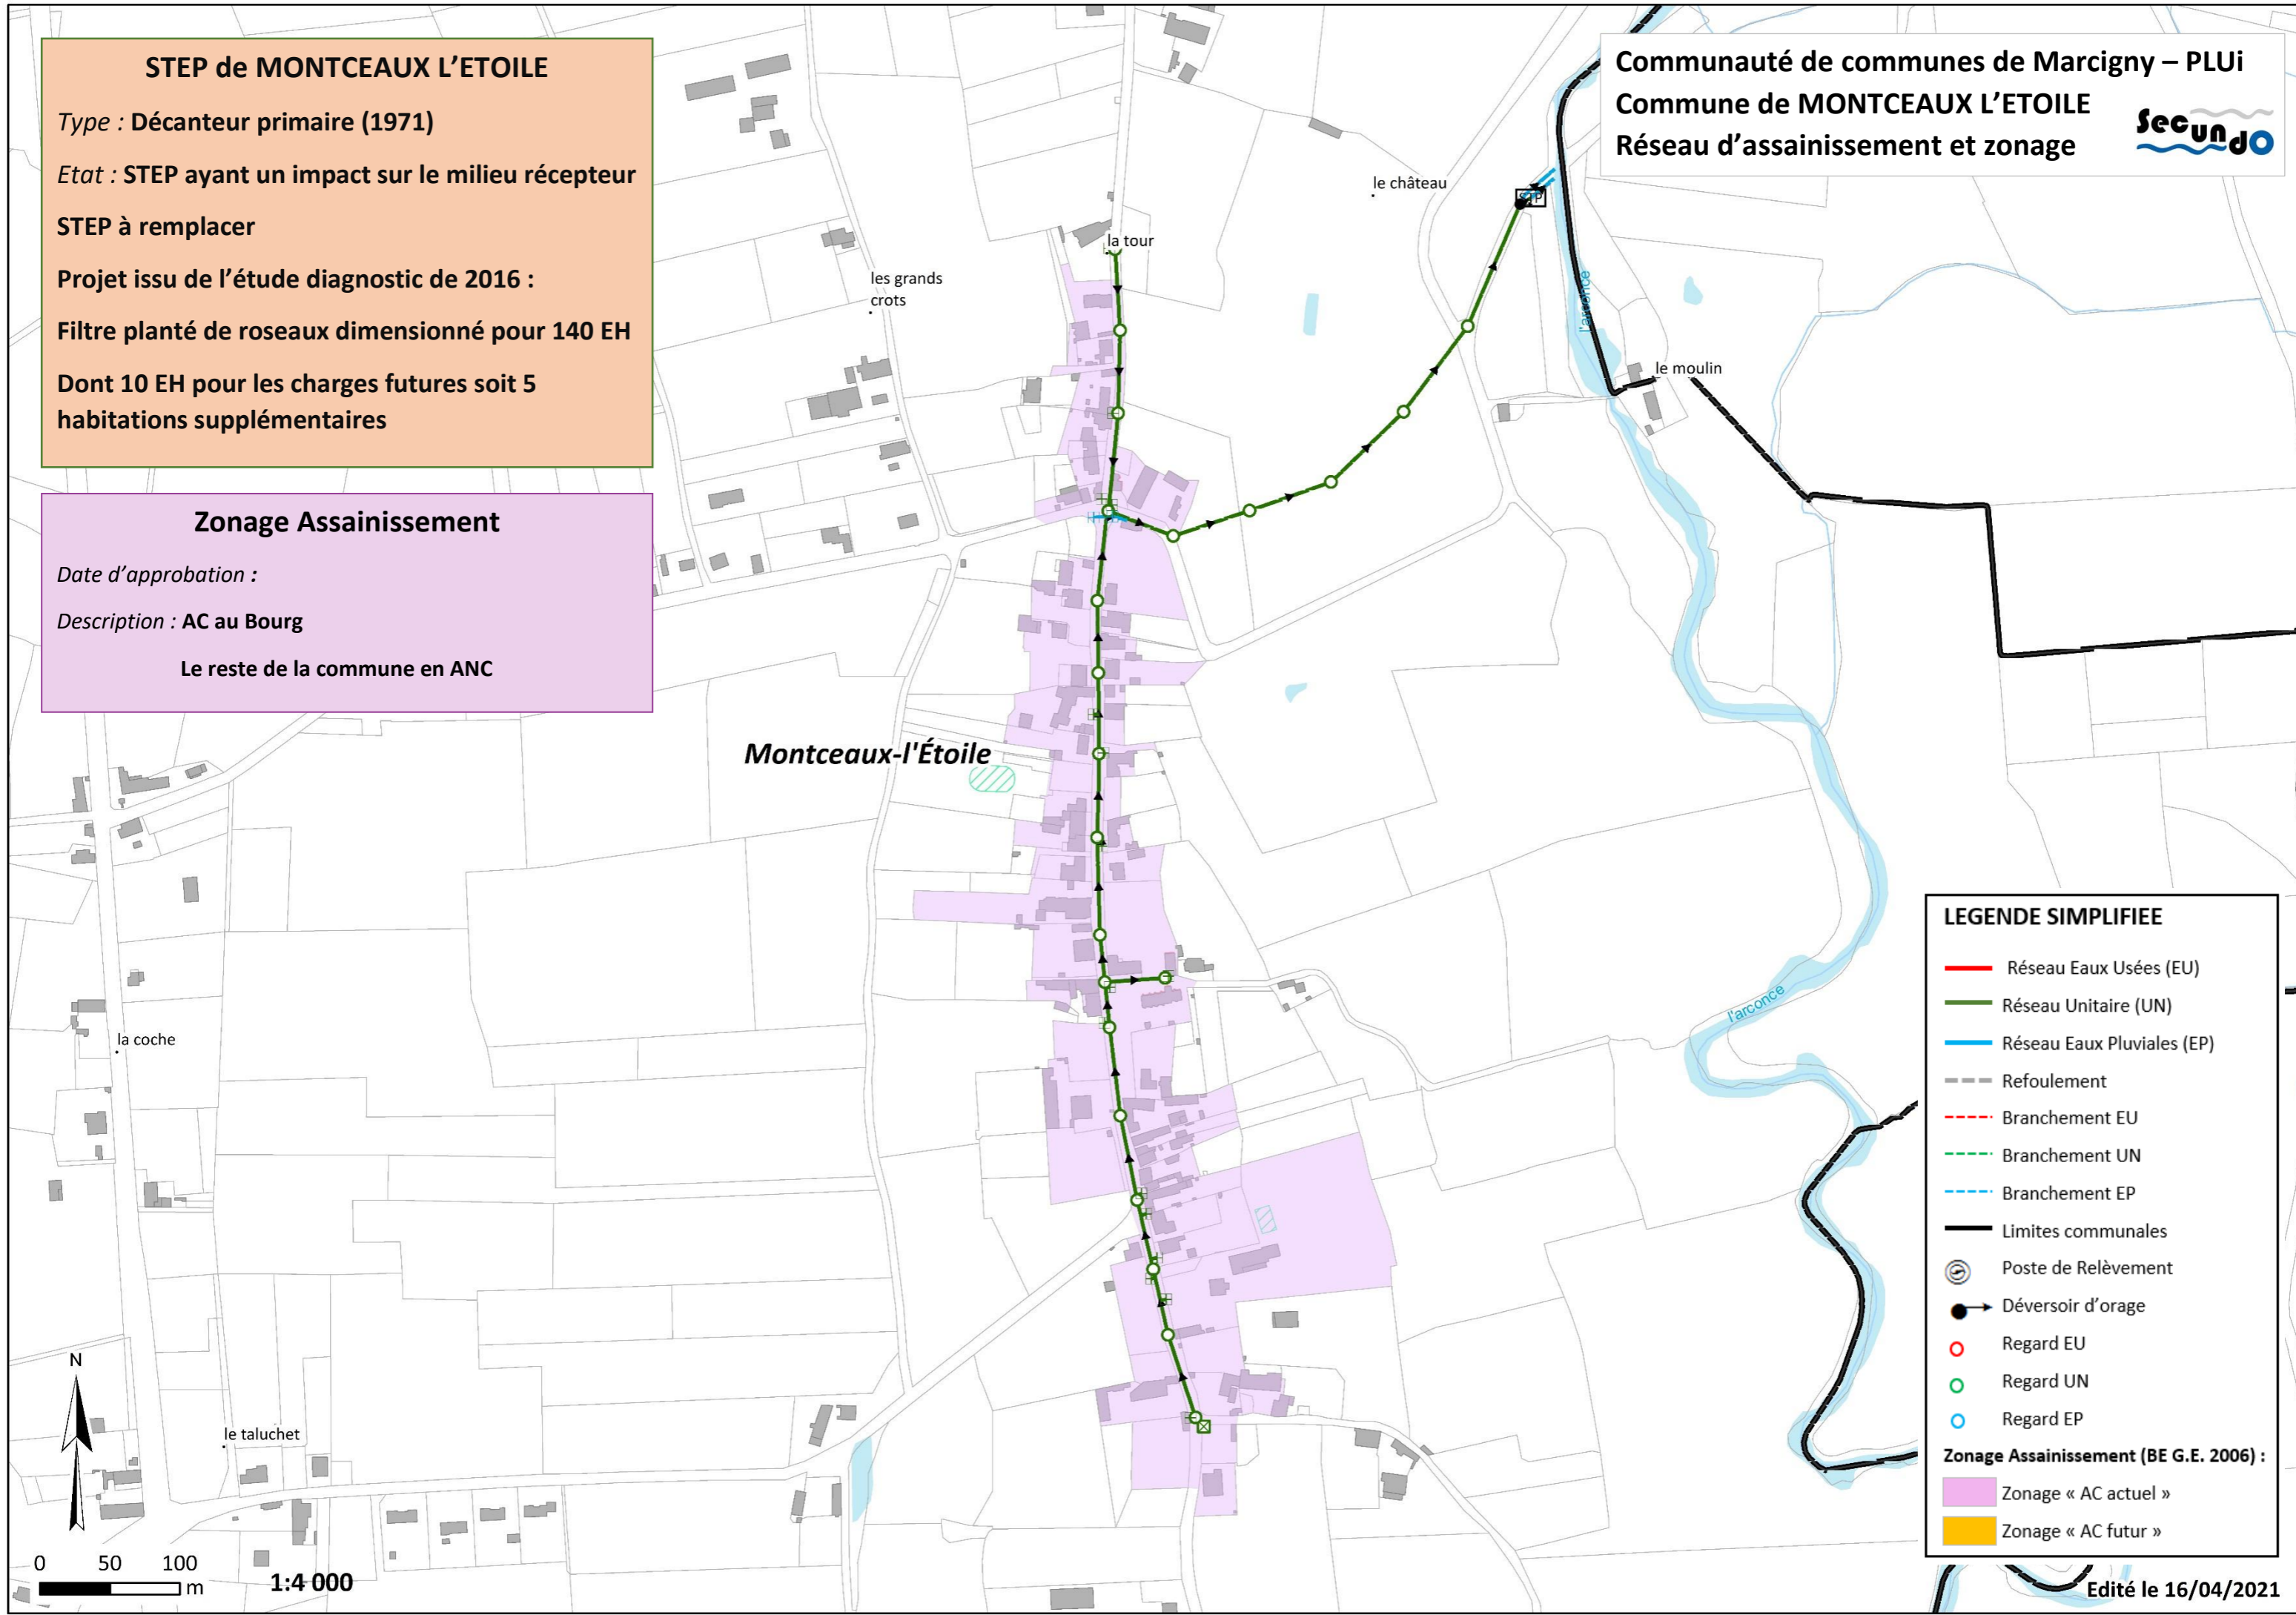

Montceaux-l'Étoile

LEGENDE SIMPLIFIEE

- Réseau Eaux Usées (EU)
 - Réseau Unitaire (UN)
 - Réseau Eaux Pluviales (EP)
 - - - Refoulement
 - - - Branchement EU
 - - - Branchement UN
 - - - Branchement EP
 - Limites communales
 - ⊕ Poste de Relèvement
 - Déversoir d'orage
 - Regard EU
 - Regard UN
 - Regard EP
- Zonage Assainissement (BE G.E. 2006) :
- Zonage « AC actuel »
 - Zonage « AC futur »

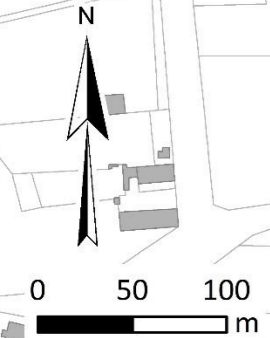

1:4 000

Edité le 16/04/2021