

STEP de BOURG LE COMTE

Type : Lagunage naturel (2000)

Etat : STEP ayant un impact probable sur le milieu récepteur

STEP en sous-charge polluante

Présence d'eaux claires parasites dans le réseau

Etude diagnostic nécessaire

Capacité résiduelle : 35 habitations sous réserve de l'amélioration des conditions de traitement

Zonage Assainissement

Date d'approbation : 31 mai 2007


Description : AC uniquement dans le Bourg

Le reste de la commune en ANC

Communauté de communes de Marcigny – PLUi

Commune de BOURG LE COMTE

Réseau d'assainissement et zonage

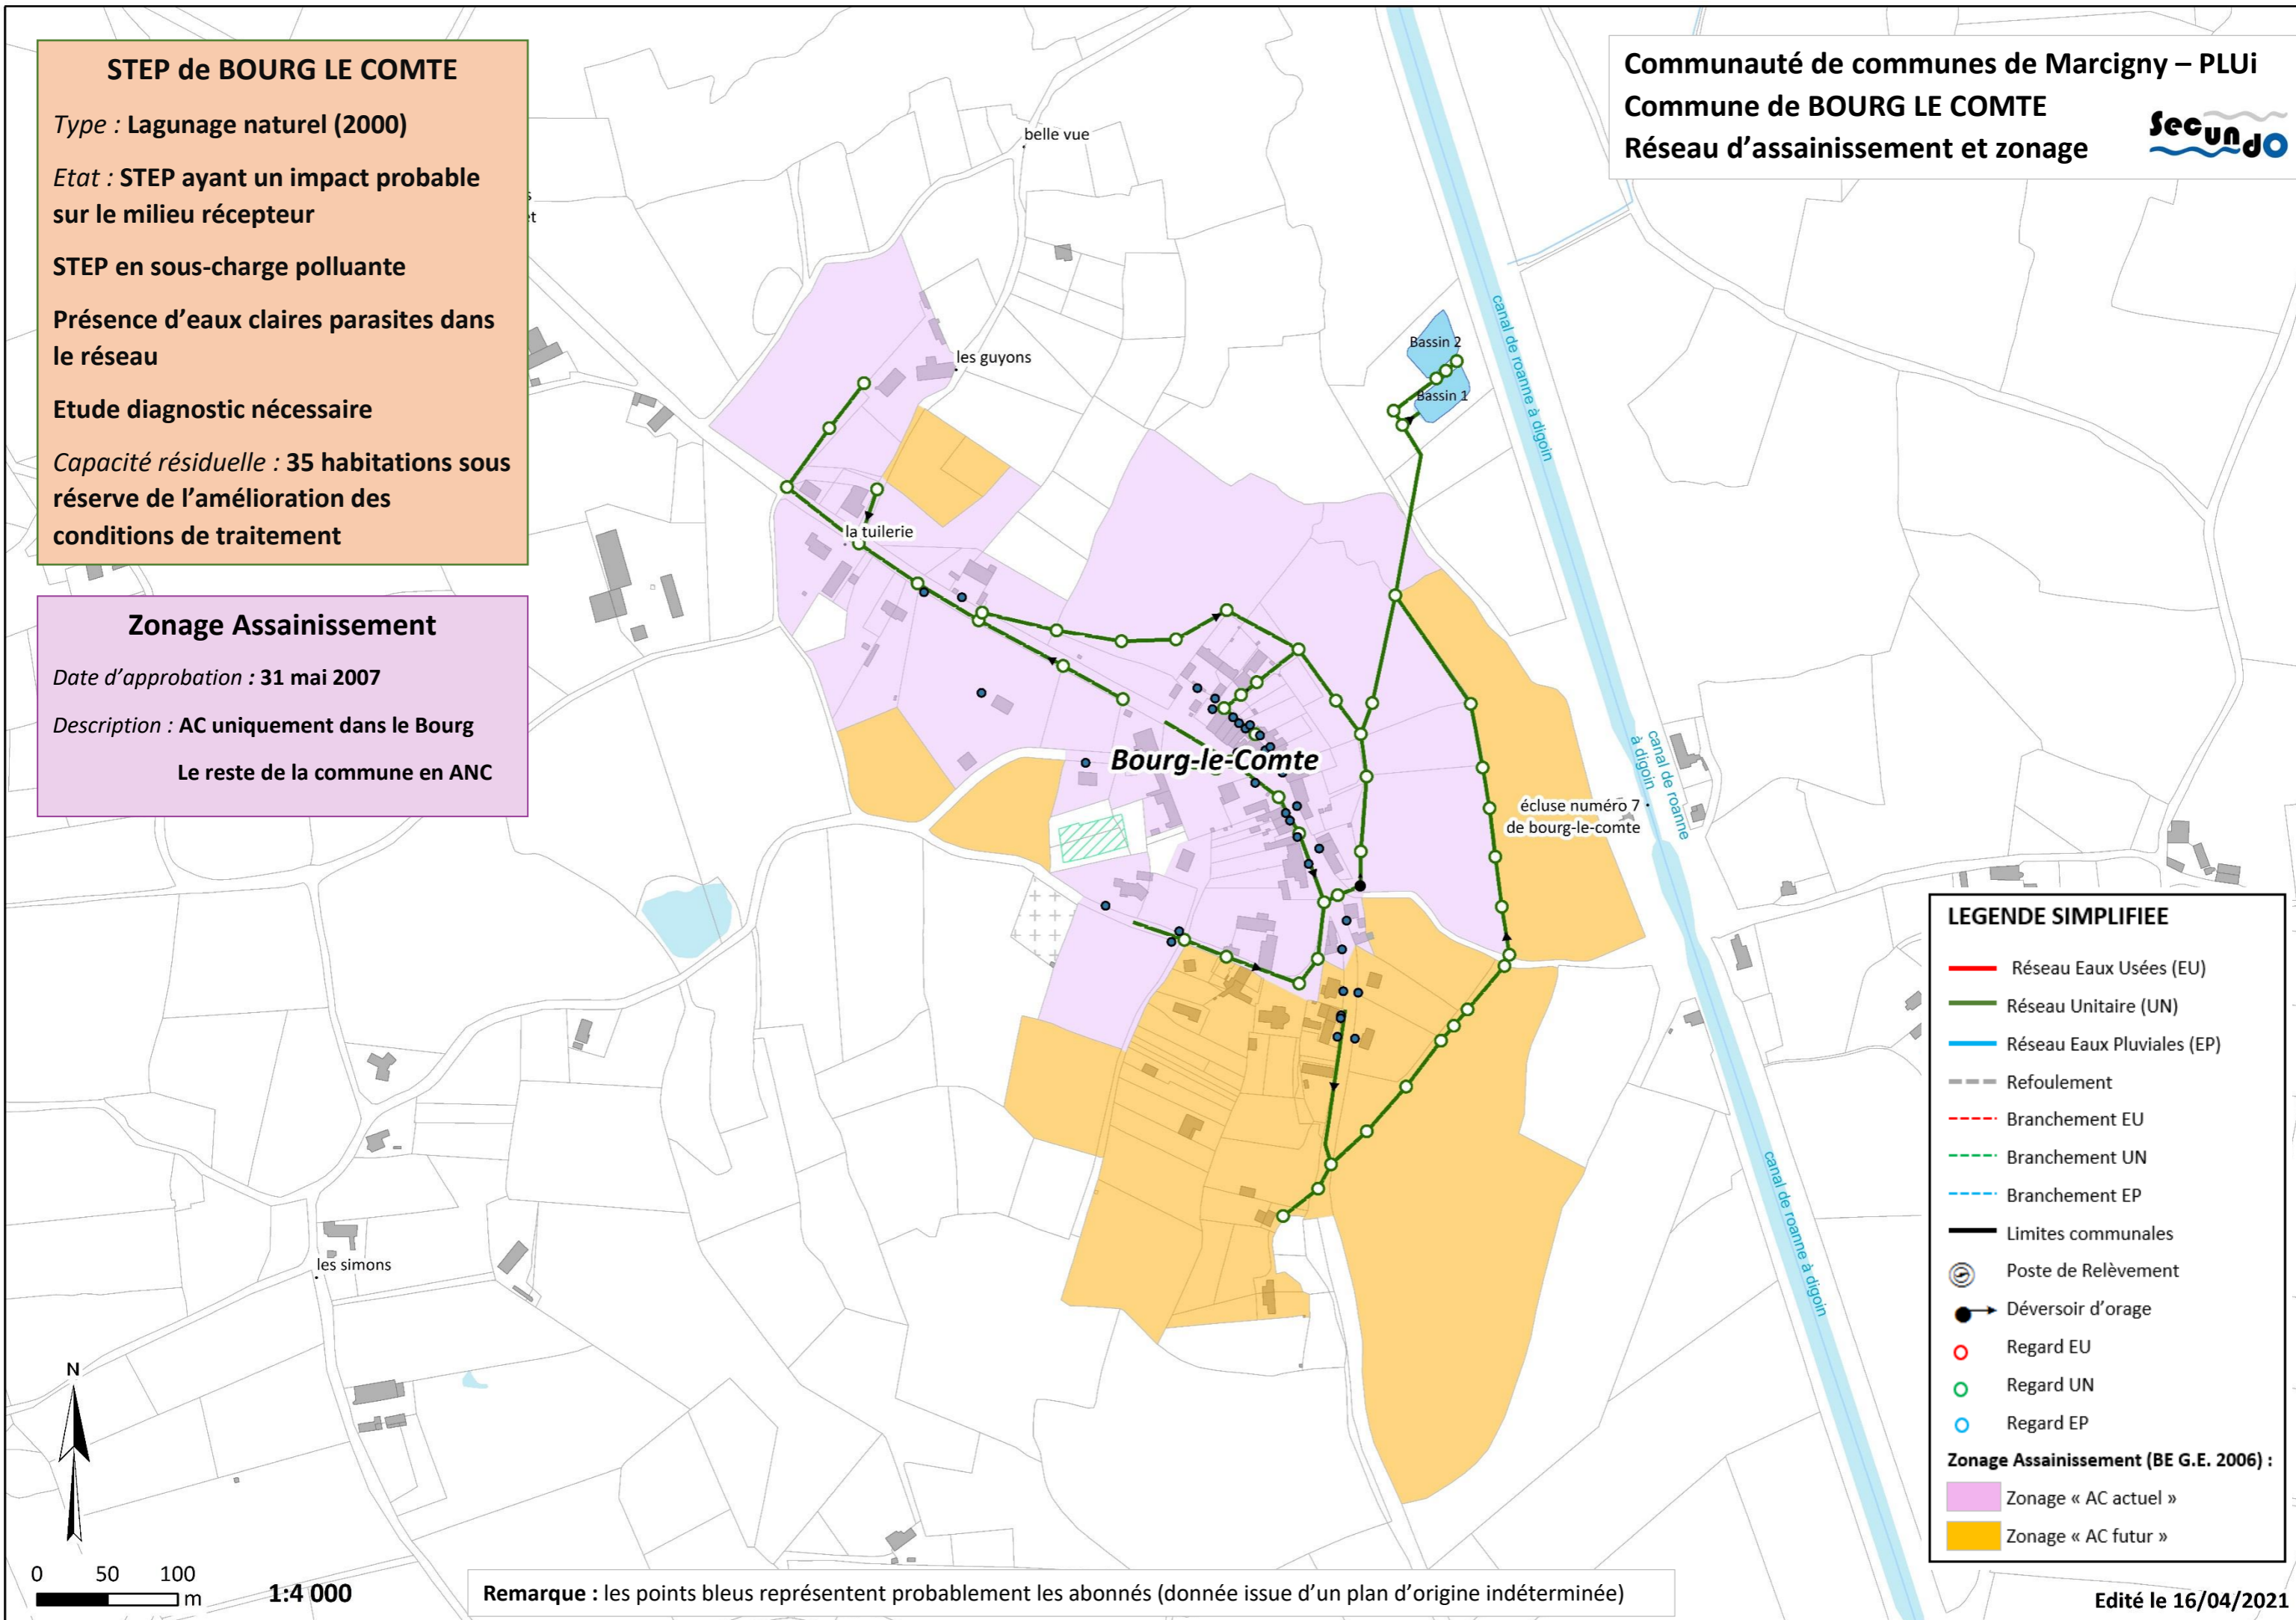

Remarque : les points bleus représentent probablement les abonnés (donnée issue d'un plan d'origine indéterminée)

LEGENDE SIMPLIFIEE

- Réseau Eaux Usées (EU)
- Réseau Unitaire (UN)
- Réseau Eaux Pluviales (EP)
- Refoulement
- Branchement EU
- Branchement UN
- Branchement EP
- Limites communales
- Poste de Relèvement
- Déversoir d'orage
- Regard EU
- Regard UN
- Regard EP

Zonage Assainissement (BE G.E. 2006) :

- Zonage « AC actuel »
- Zonage « AC futur »