

## STEP de CHAMBILLY

Type : Boues activées aération prolongée (1981)

Etat : STEP en large sous-charge polluante

STEP subissant des à-coups hydrauliques par temps de pluie

STEP située en zone inondable

Schéma Directeur d'Assainissement en cours

Capacité résiduelle : au moins 45 habitations

## Zonage Assainissement

Date d'approbation : 2 juillet 2007

Description :


AC au Bourg, au Gruseau, aux Pisayeux, aux Etangs, aux Jeans Denis

Le reste de la commune en ANC

Communauté de communes de Marcigny – PLUi

Commune de CHAMBILLY

Réseau d'assainissement et zonage

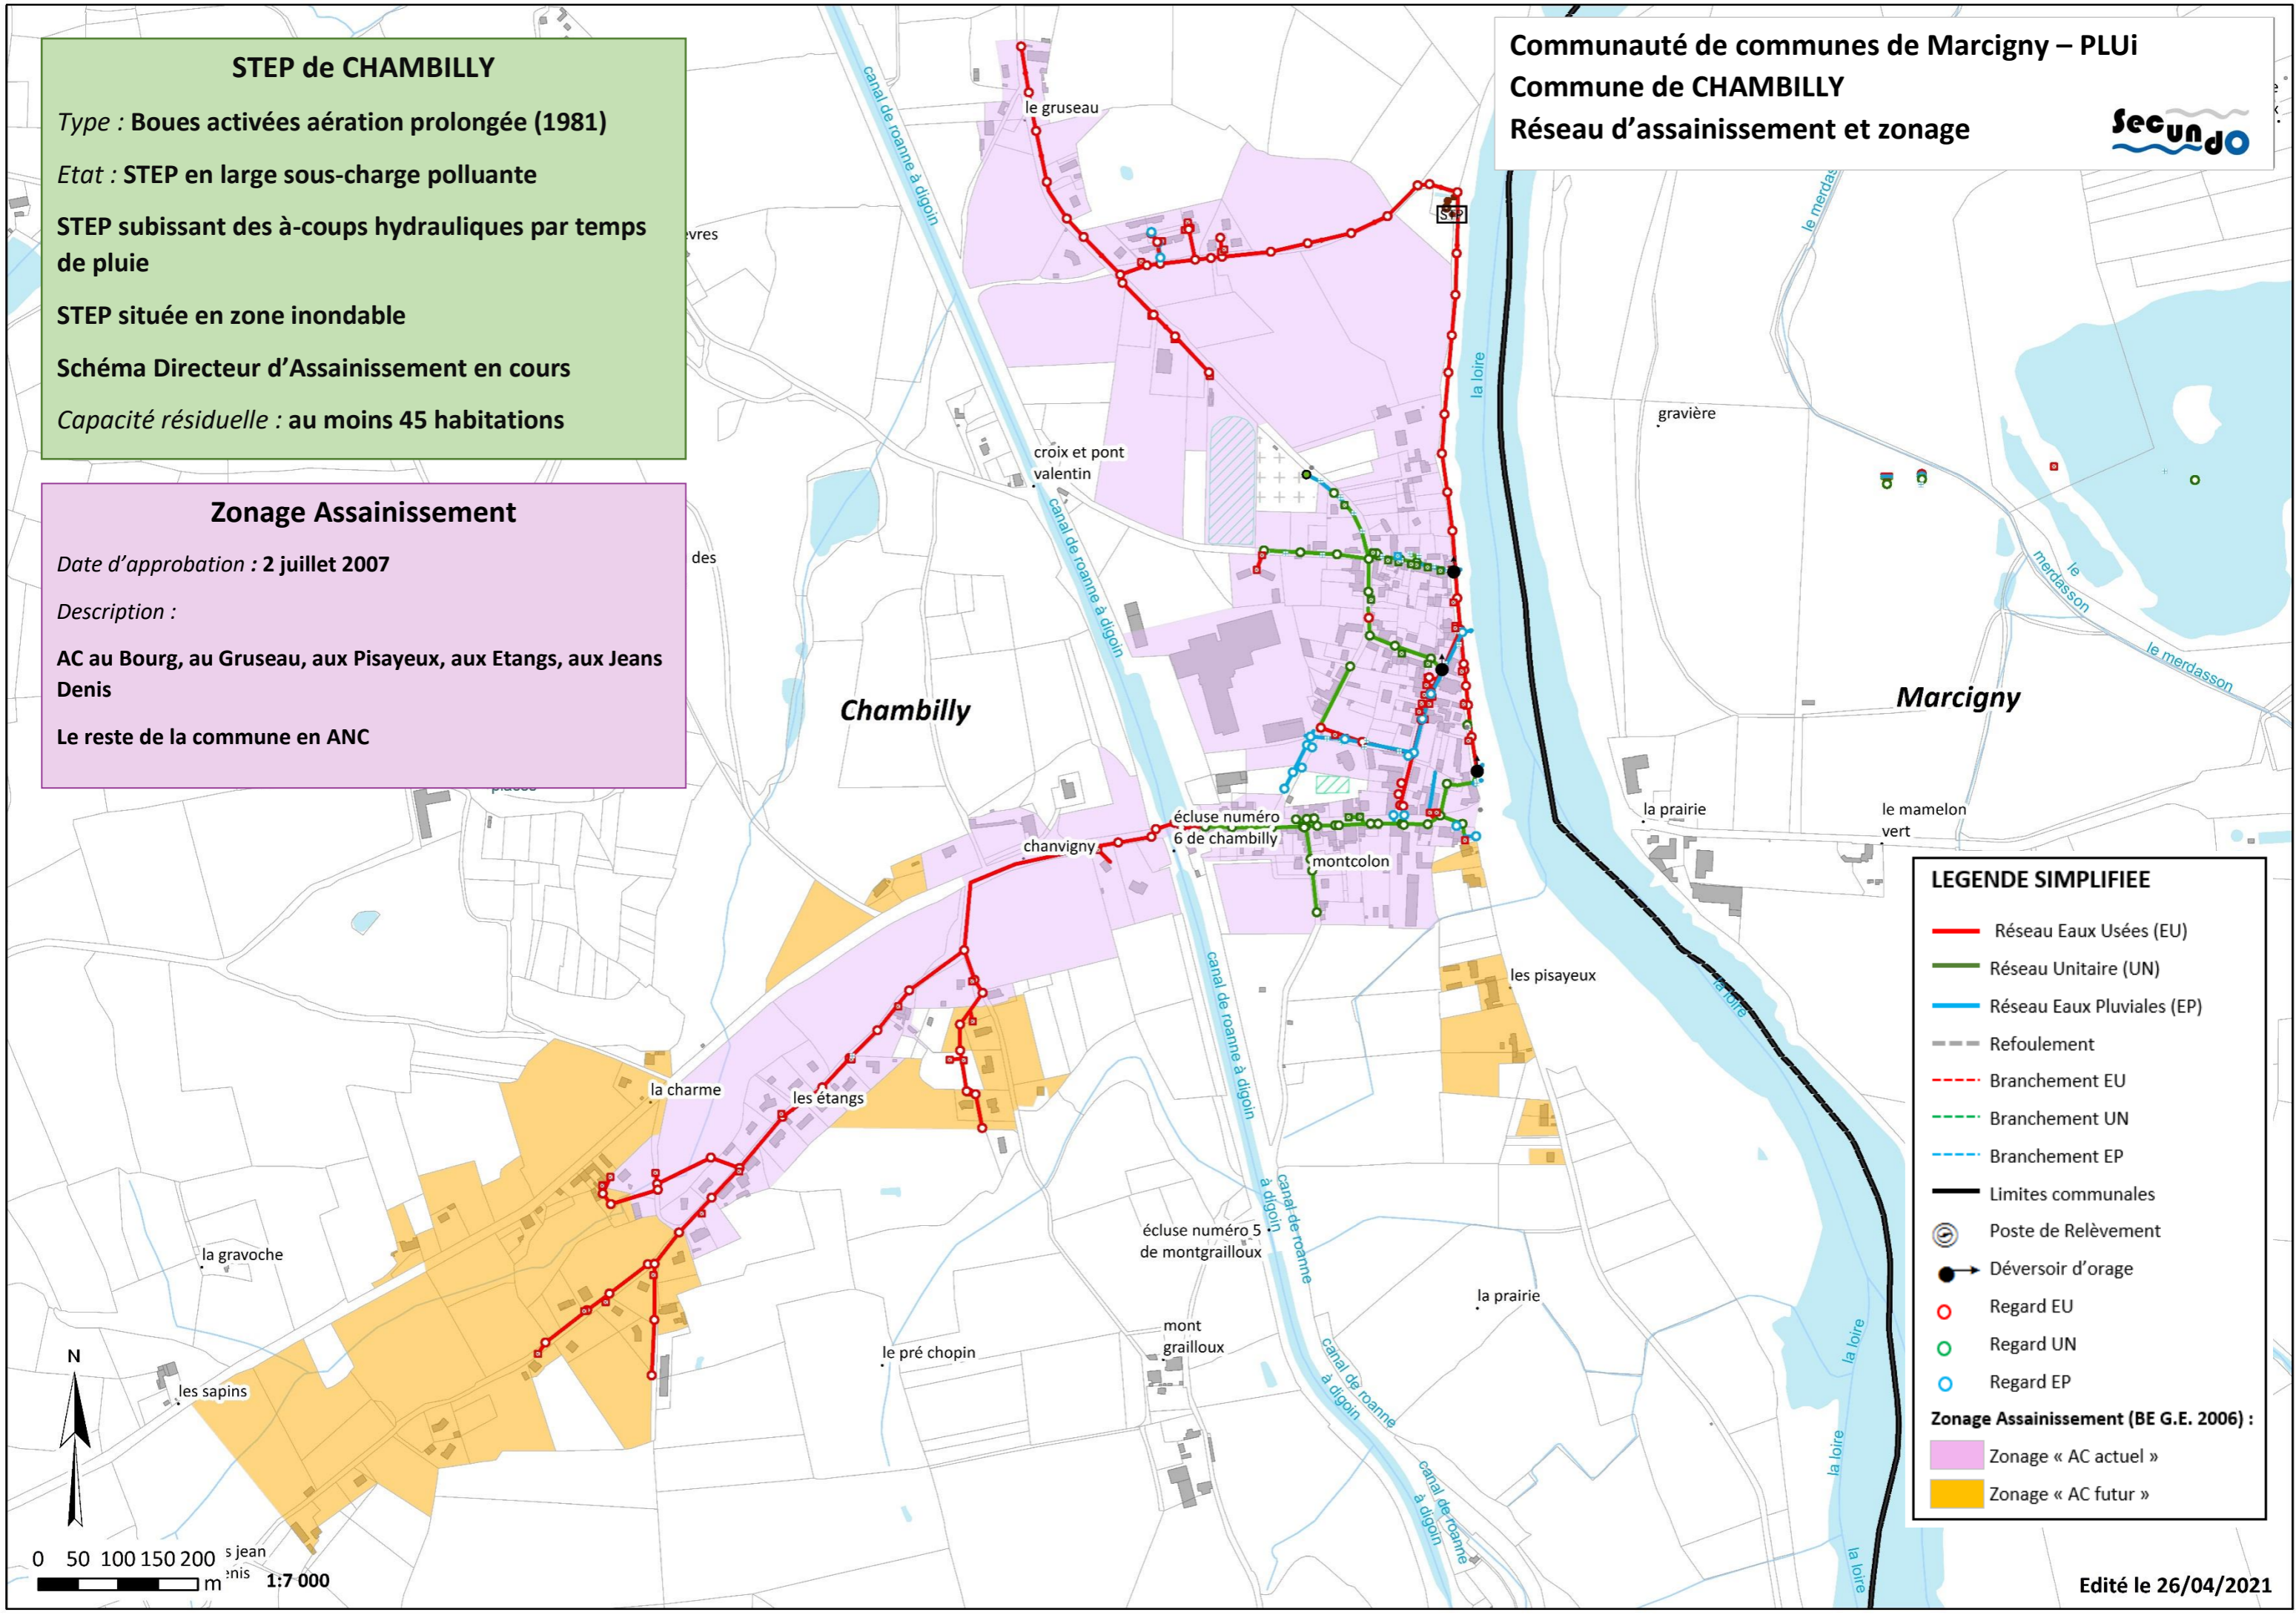

### LEGENDE SIMPLIFIEE

- Réseau Eaux Usées (EU)
- Réseau Unitaire (UN)
- Réseau Eaux Pluviales (EP)
- - - Refoulement
- - - Branchement EU
- - - Branchement UN
- - - Branchement EP
- Limites communales
- ⊙ Poste de Relèvement
- Déversoir d'orage
- Regard EU
- Regard UN
- Regard EP

**Zonage Assainissement (BE G.E. 2006) :**

- Zonage « AC actuel »
- Zonage « AC futur »

