

# STEP d'ARTAIX

Type : Lagunage naturel (2003)

Etat : STEP en sous-charge polluante

STEP subissant des à-coups hydrauliques par temps de pluie

Capacité résiduelle : 45 habitations

Communauté de communes de Marcigny – PLUi

Commune d'ARTAIX

Réseau d'assainissement et zonage




## Zonage Assainissement

Date d'approbation : 26 mai 2007

Description : AC au Bourg et au Pascal

Le reste de la commune en ANC

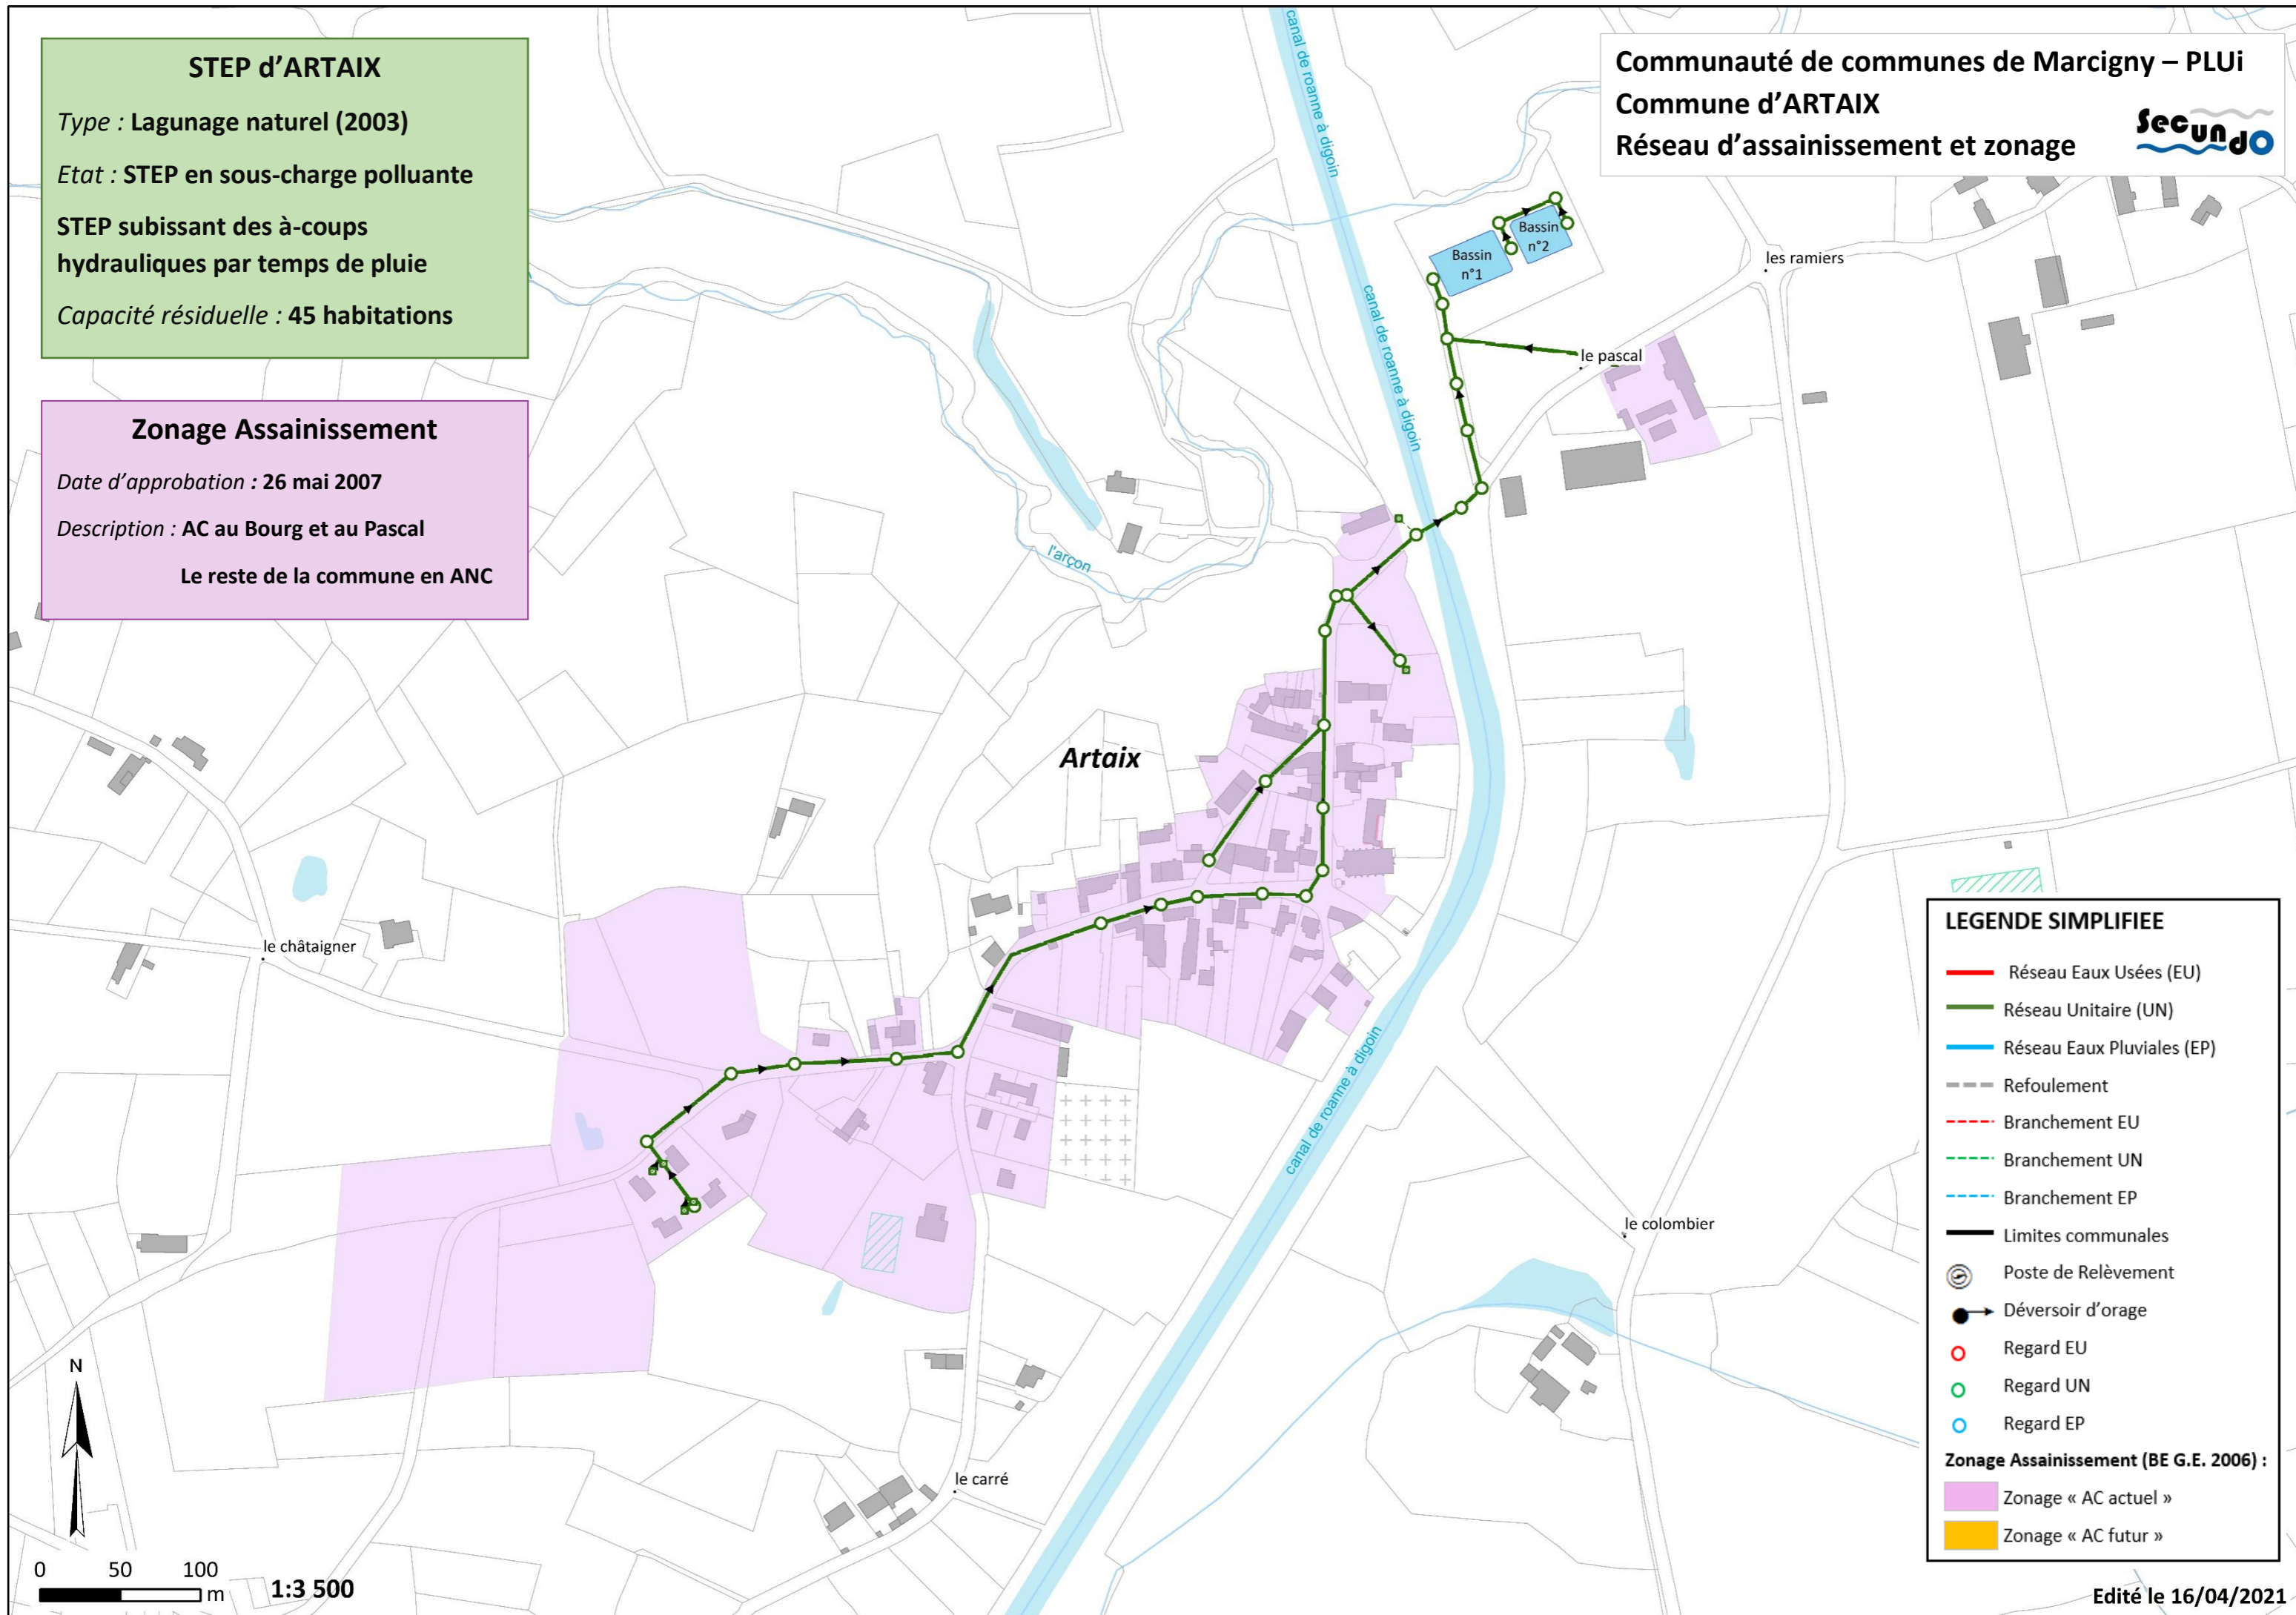

### LEGENDE SIMPLIFIEE

- Réseau Eaux Usées (EU)
- Réseau Unitaire (UN)
- Réseau Eaux Pluviales (EP)
- Refoulement
- Branchement EU
- Branchement UN
- Branchement EP
- Limites communales
- Poste de Relèvement
- Déversoir d'orage
- Regard EU
- Regard UN
- Regard EP

**Zonage Assainissement (BE G.E. 2006) :**

- Zonage « AC actuel »
- Zonage « AC futur »