


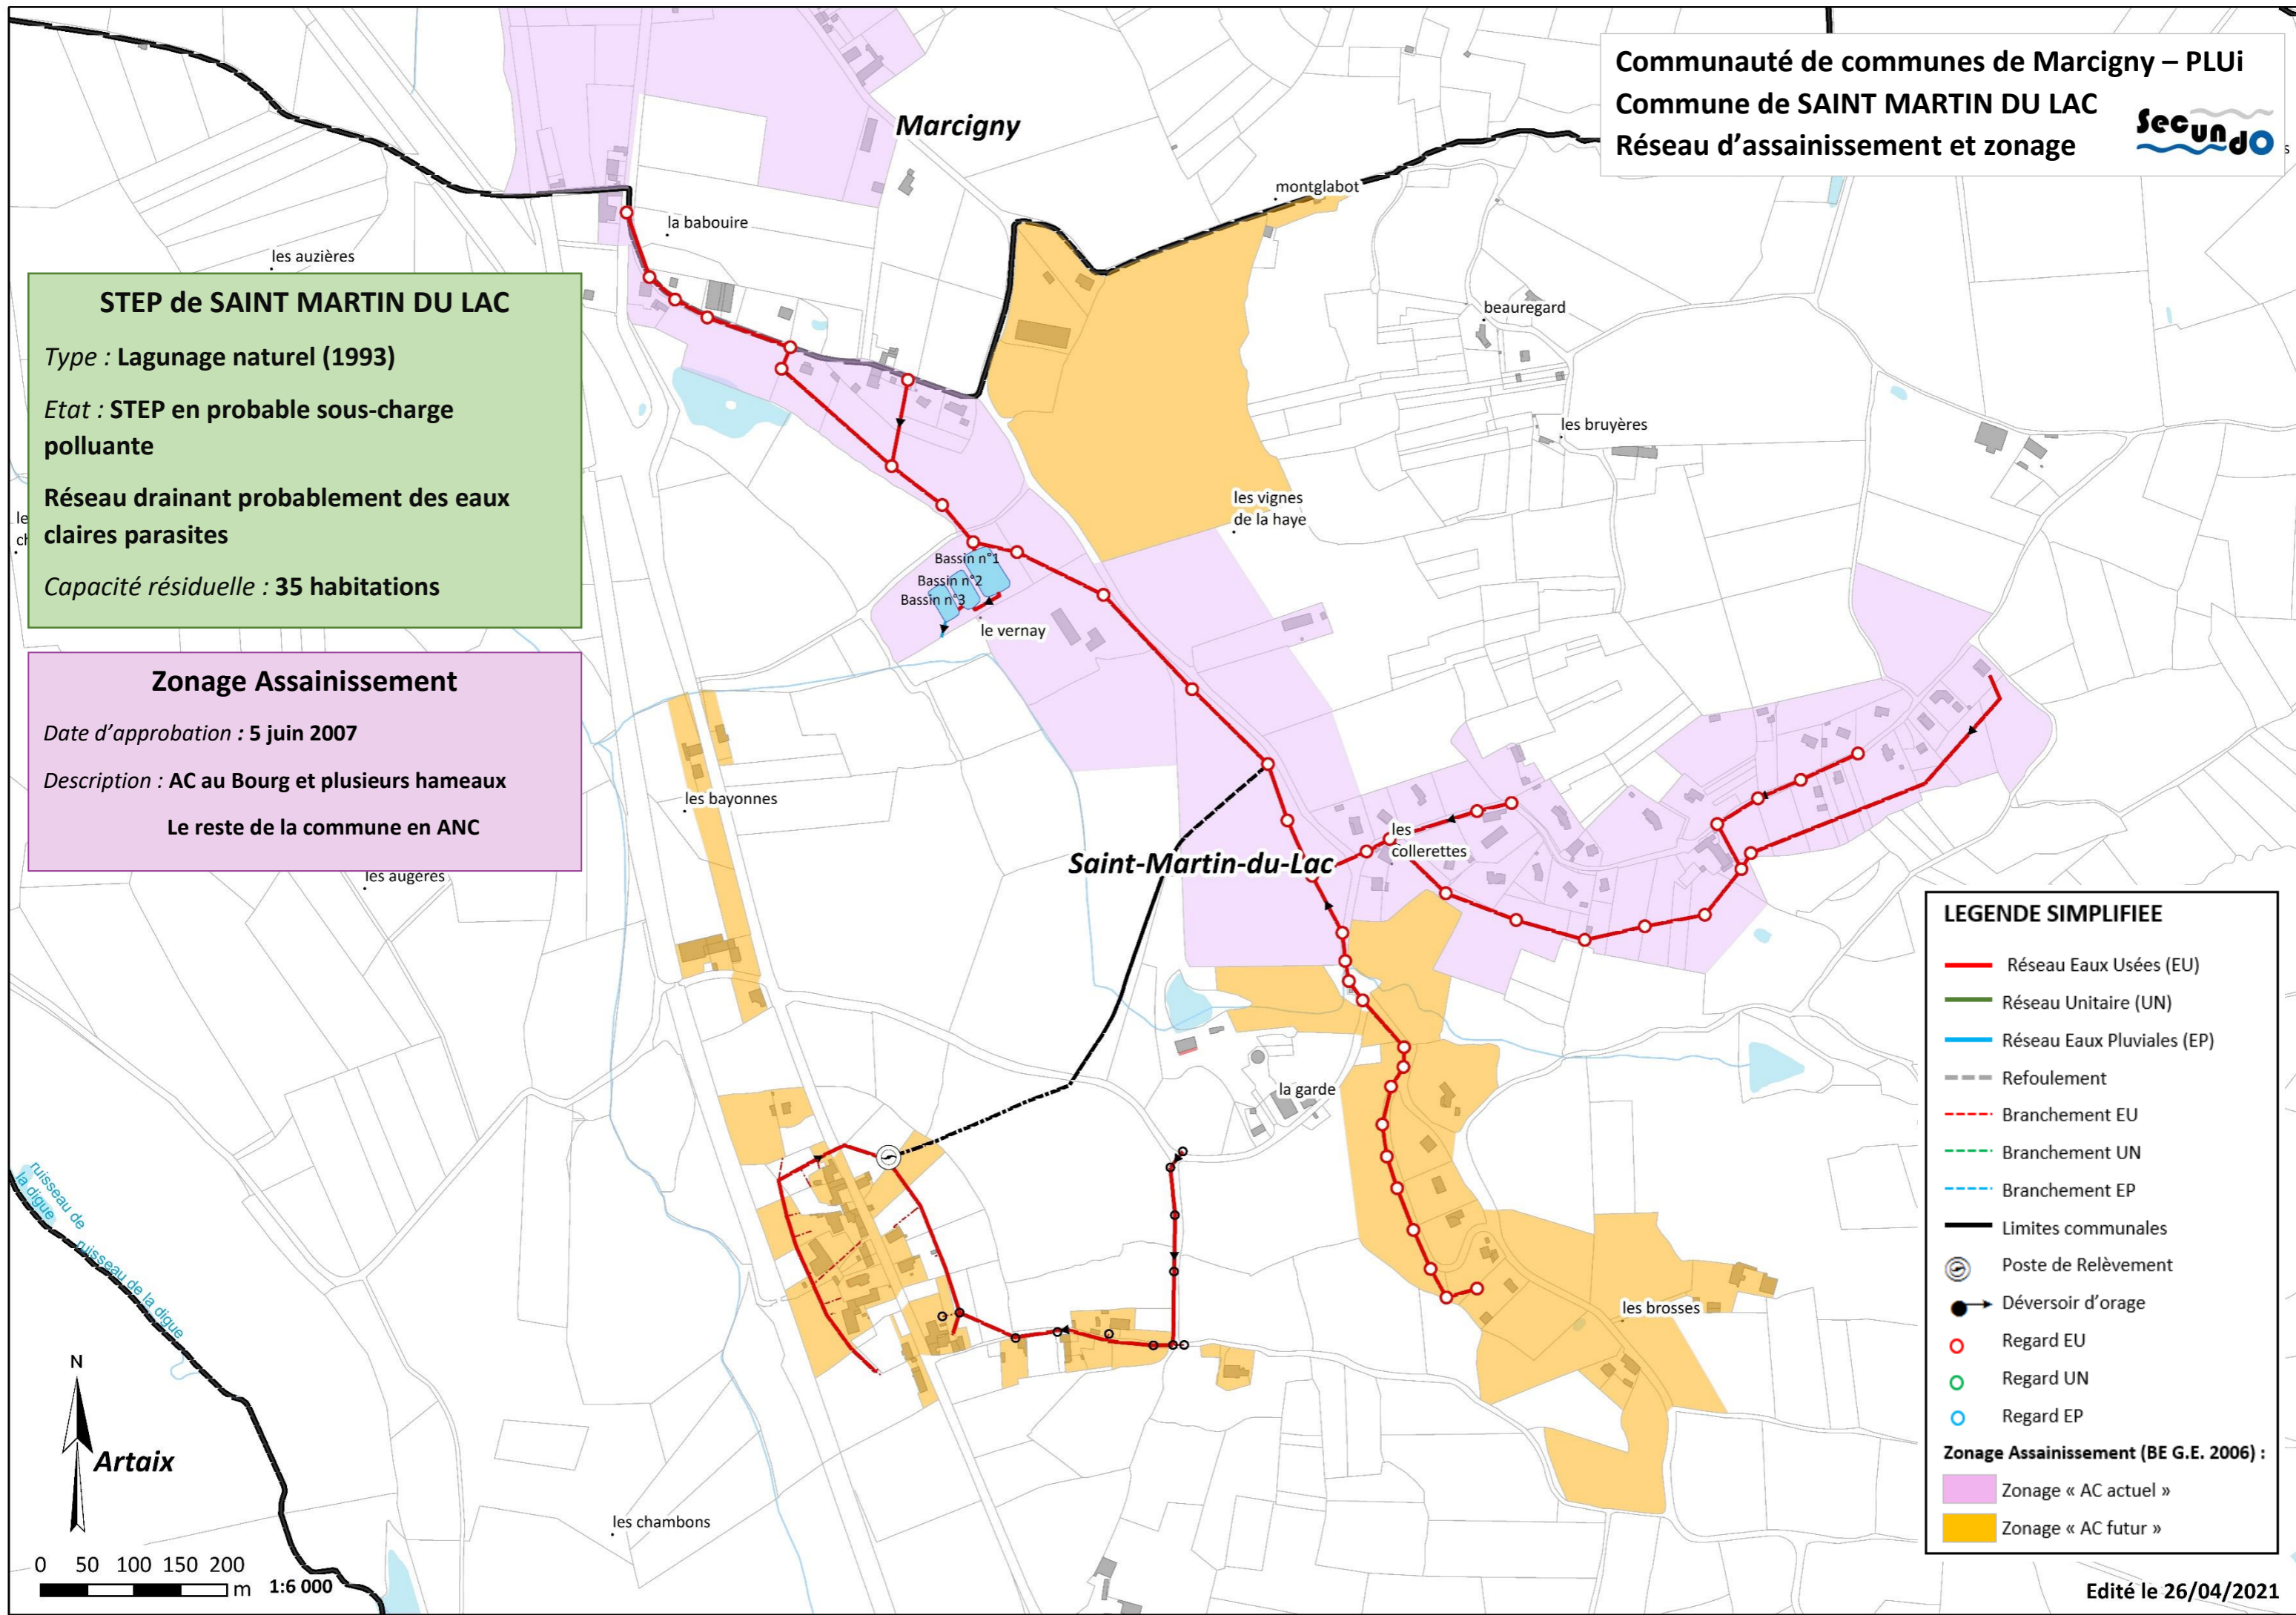

STEP de SAINT MARTIN DU LAC
 Type : Lagunage naturel (1993)
 Etat : STEP en probable sous-charge polluante
 Réseau drainant probablement des eaux claires parasites
 Capacité résiduelle : 35 habitations

Zonage Assainissement
 Date d'approbation : 5 juin 2007
 Description : AC au Bourg et plusieurs hameaux
 Le reste de la commune en ANC



LEGENDE SIMPLIFIEE

- Réseau Eaux Usées (EU)
- Réseau Unitaire (UN)
- Réseau Eaux Pluviales (EP)
- - - Refoulement
- . - . - Branchement EU
- . . - . Branchement UN
- . . . - Branchement EP
- Limites communales
- ⊙ Poste de Relèvement
- Déversoir d'orage
- Regard EU
- Regard UN
- Regard EP

Zonage Assainissement (BE G.E. 2006) :

- Zonage « AC actuel »
- Zonage « AC futur »