

STEP de CHENAY LE CHATEL

Type : Lagunage naturel (1981)

Etat : STEP ayant un impact probable sur le milieu récepteur

STEP proche de sa capacité nominale

Etude diagnostic nécessaire

Capacité résiduelle : très faible voire nulle et sous réserve de l'amélioration du traitement

Zonage Assainissement


Date d'approbation : 2 juin 2007

Description : AC uniquement dans le Bourg
Le reste de la commune en ANC

Communauté de communes de Marcigny – PLUi

Commune de CHENAY LE CHATEL

Réseau d'assainissement et zonage

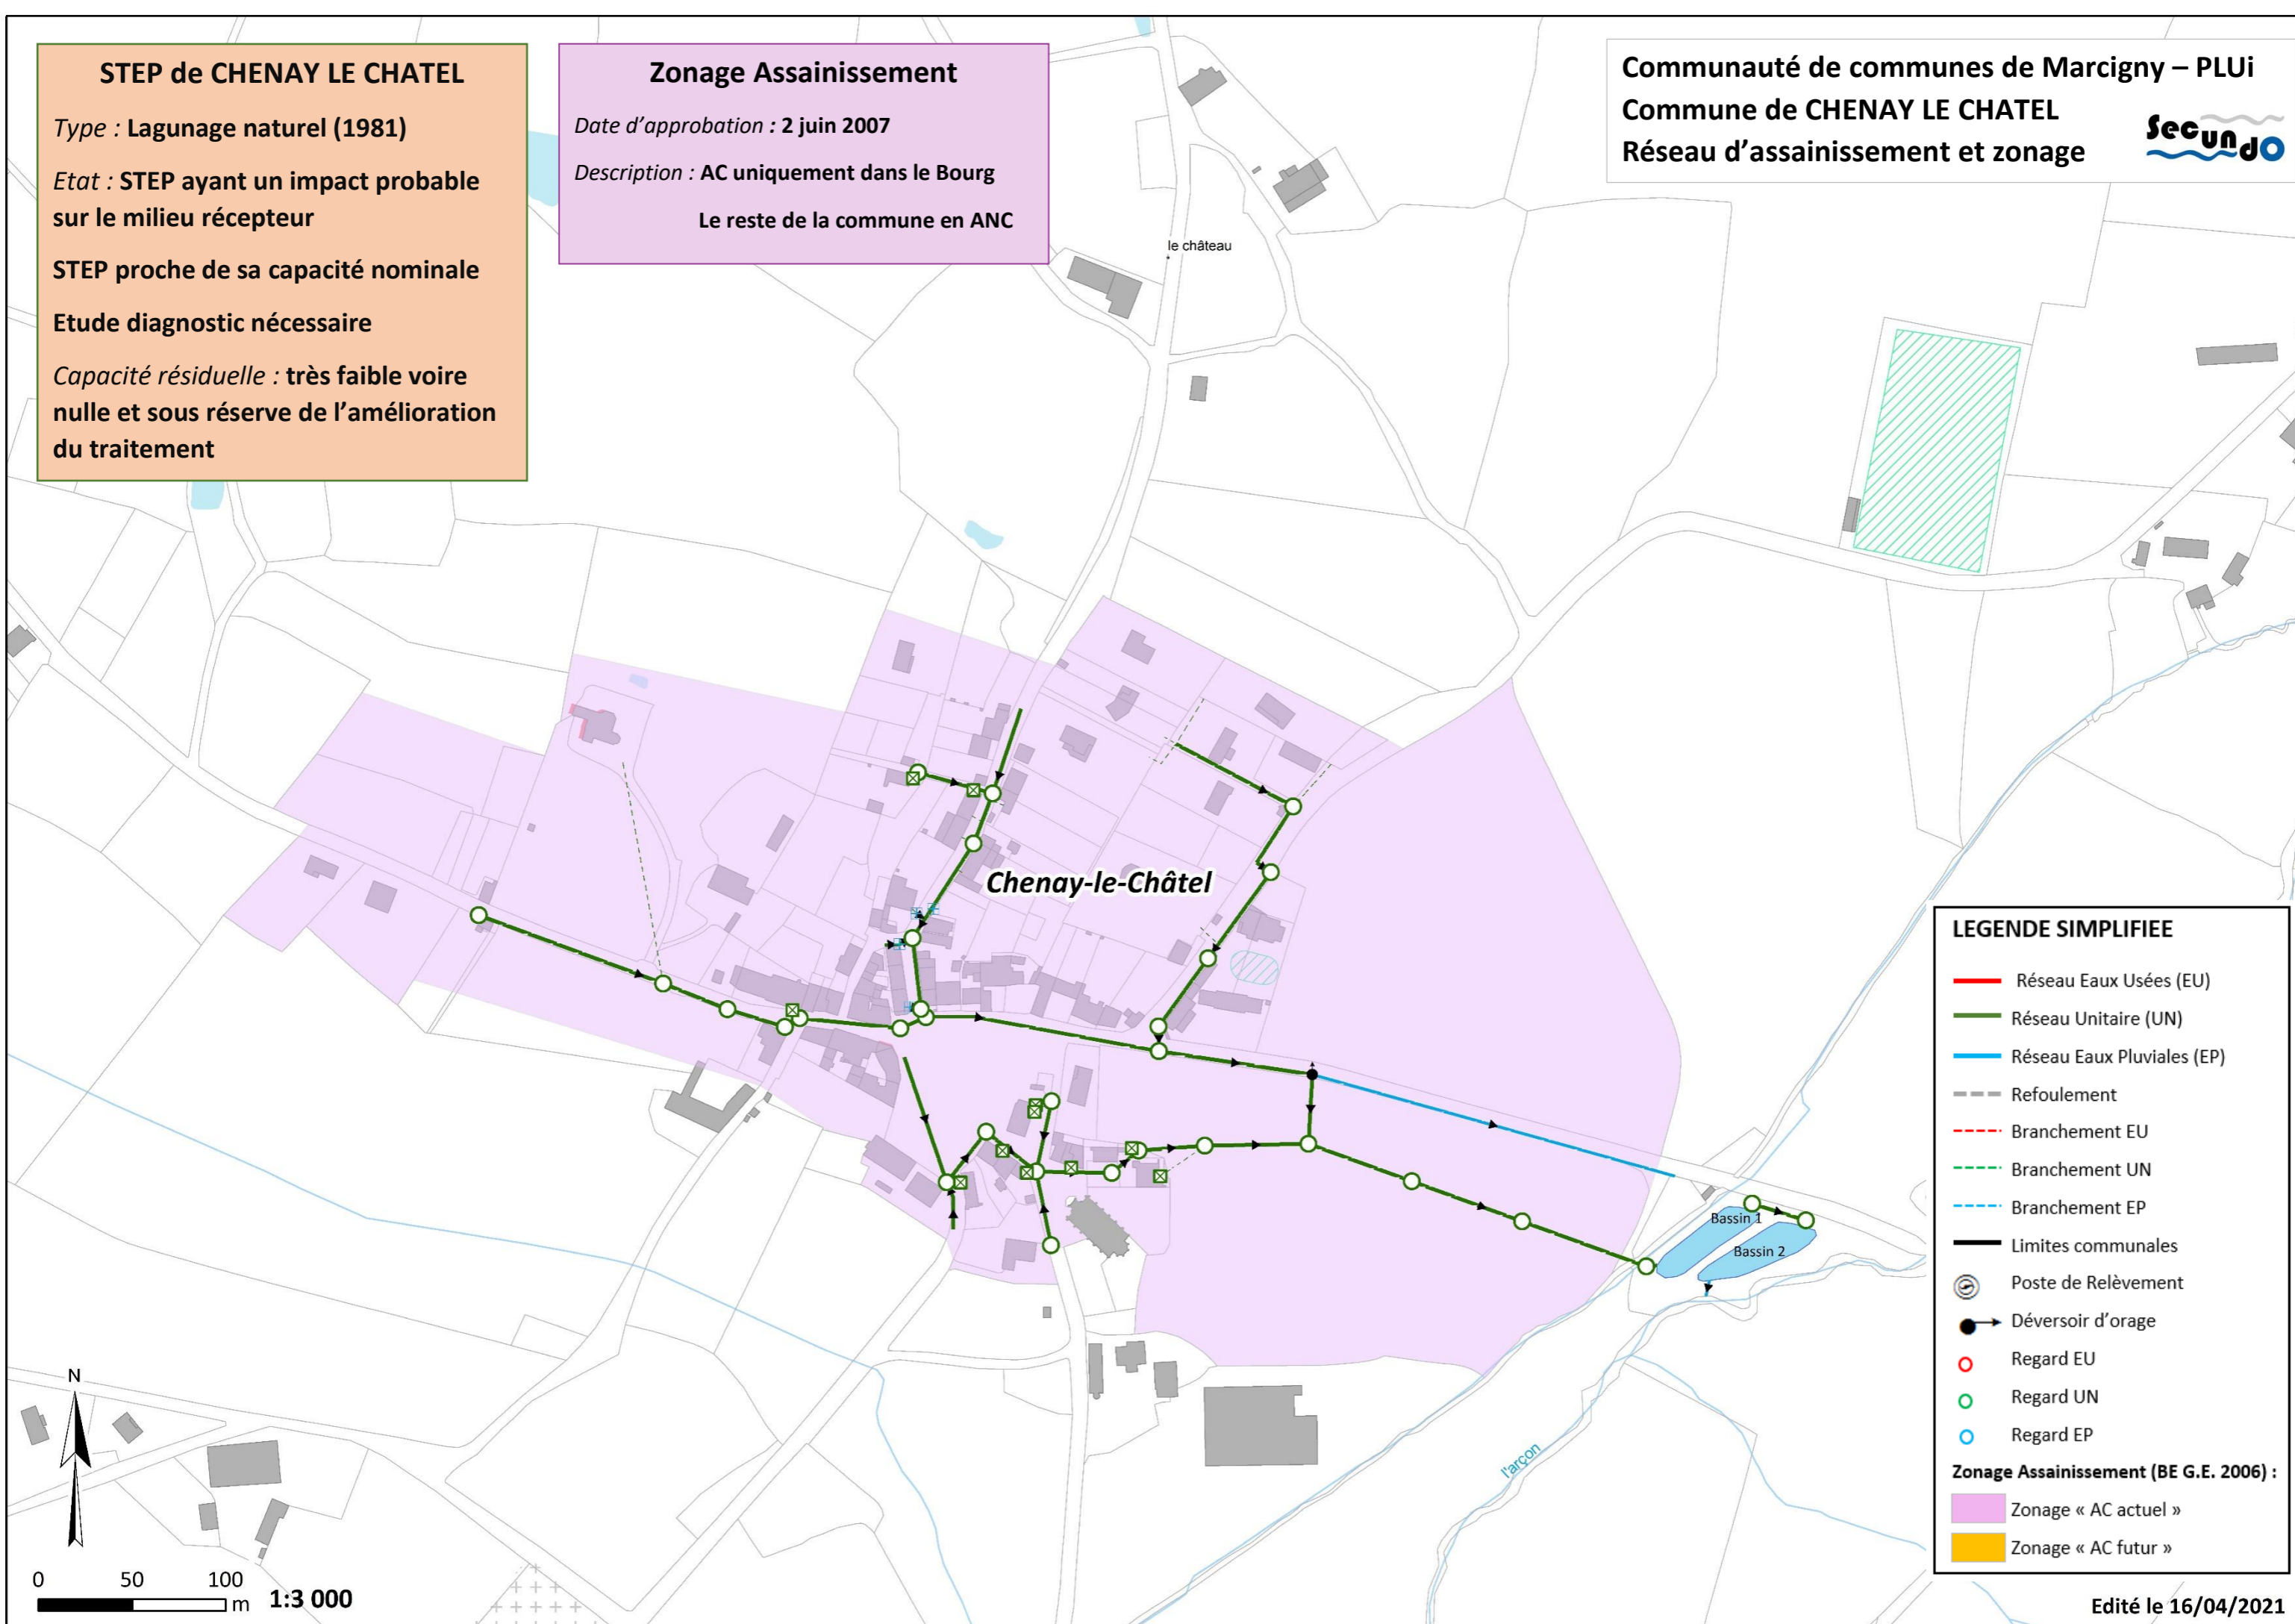

LEGENDE SIMPLIFIEE

- Réseau Eaux Usées (EU)
- Réseau Unitaire (UN)
- Réseau Eaux Pluviales (EP)
- Refoulement
- Branchement EU
- Branchement UN
- Branchement EP
- Limites communales
- Poste de Relèvement
- Déversoir d'orage
- Regard EU
- Regard UN
- Regard EP

Zonage Assainissement (BE G.E. 2006) :

- Zonage « AC actuel »
- Zonage « AC futur »

