


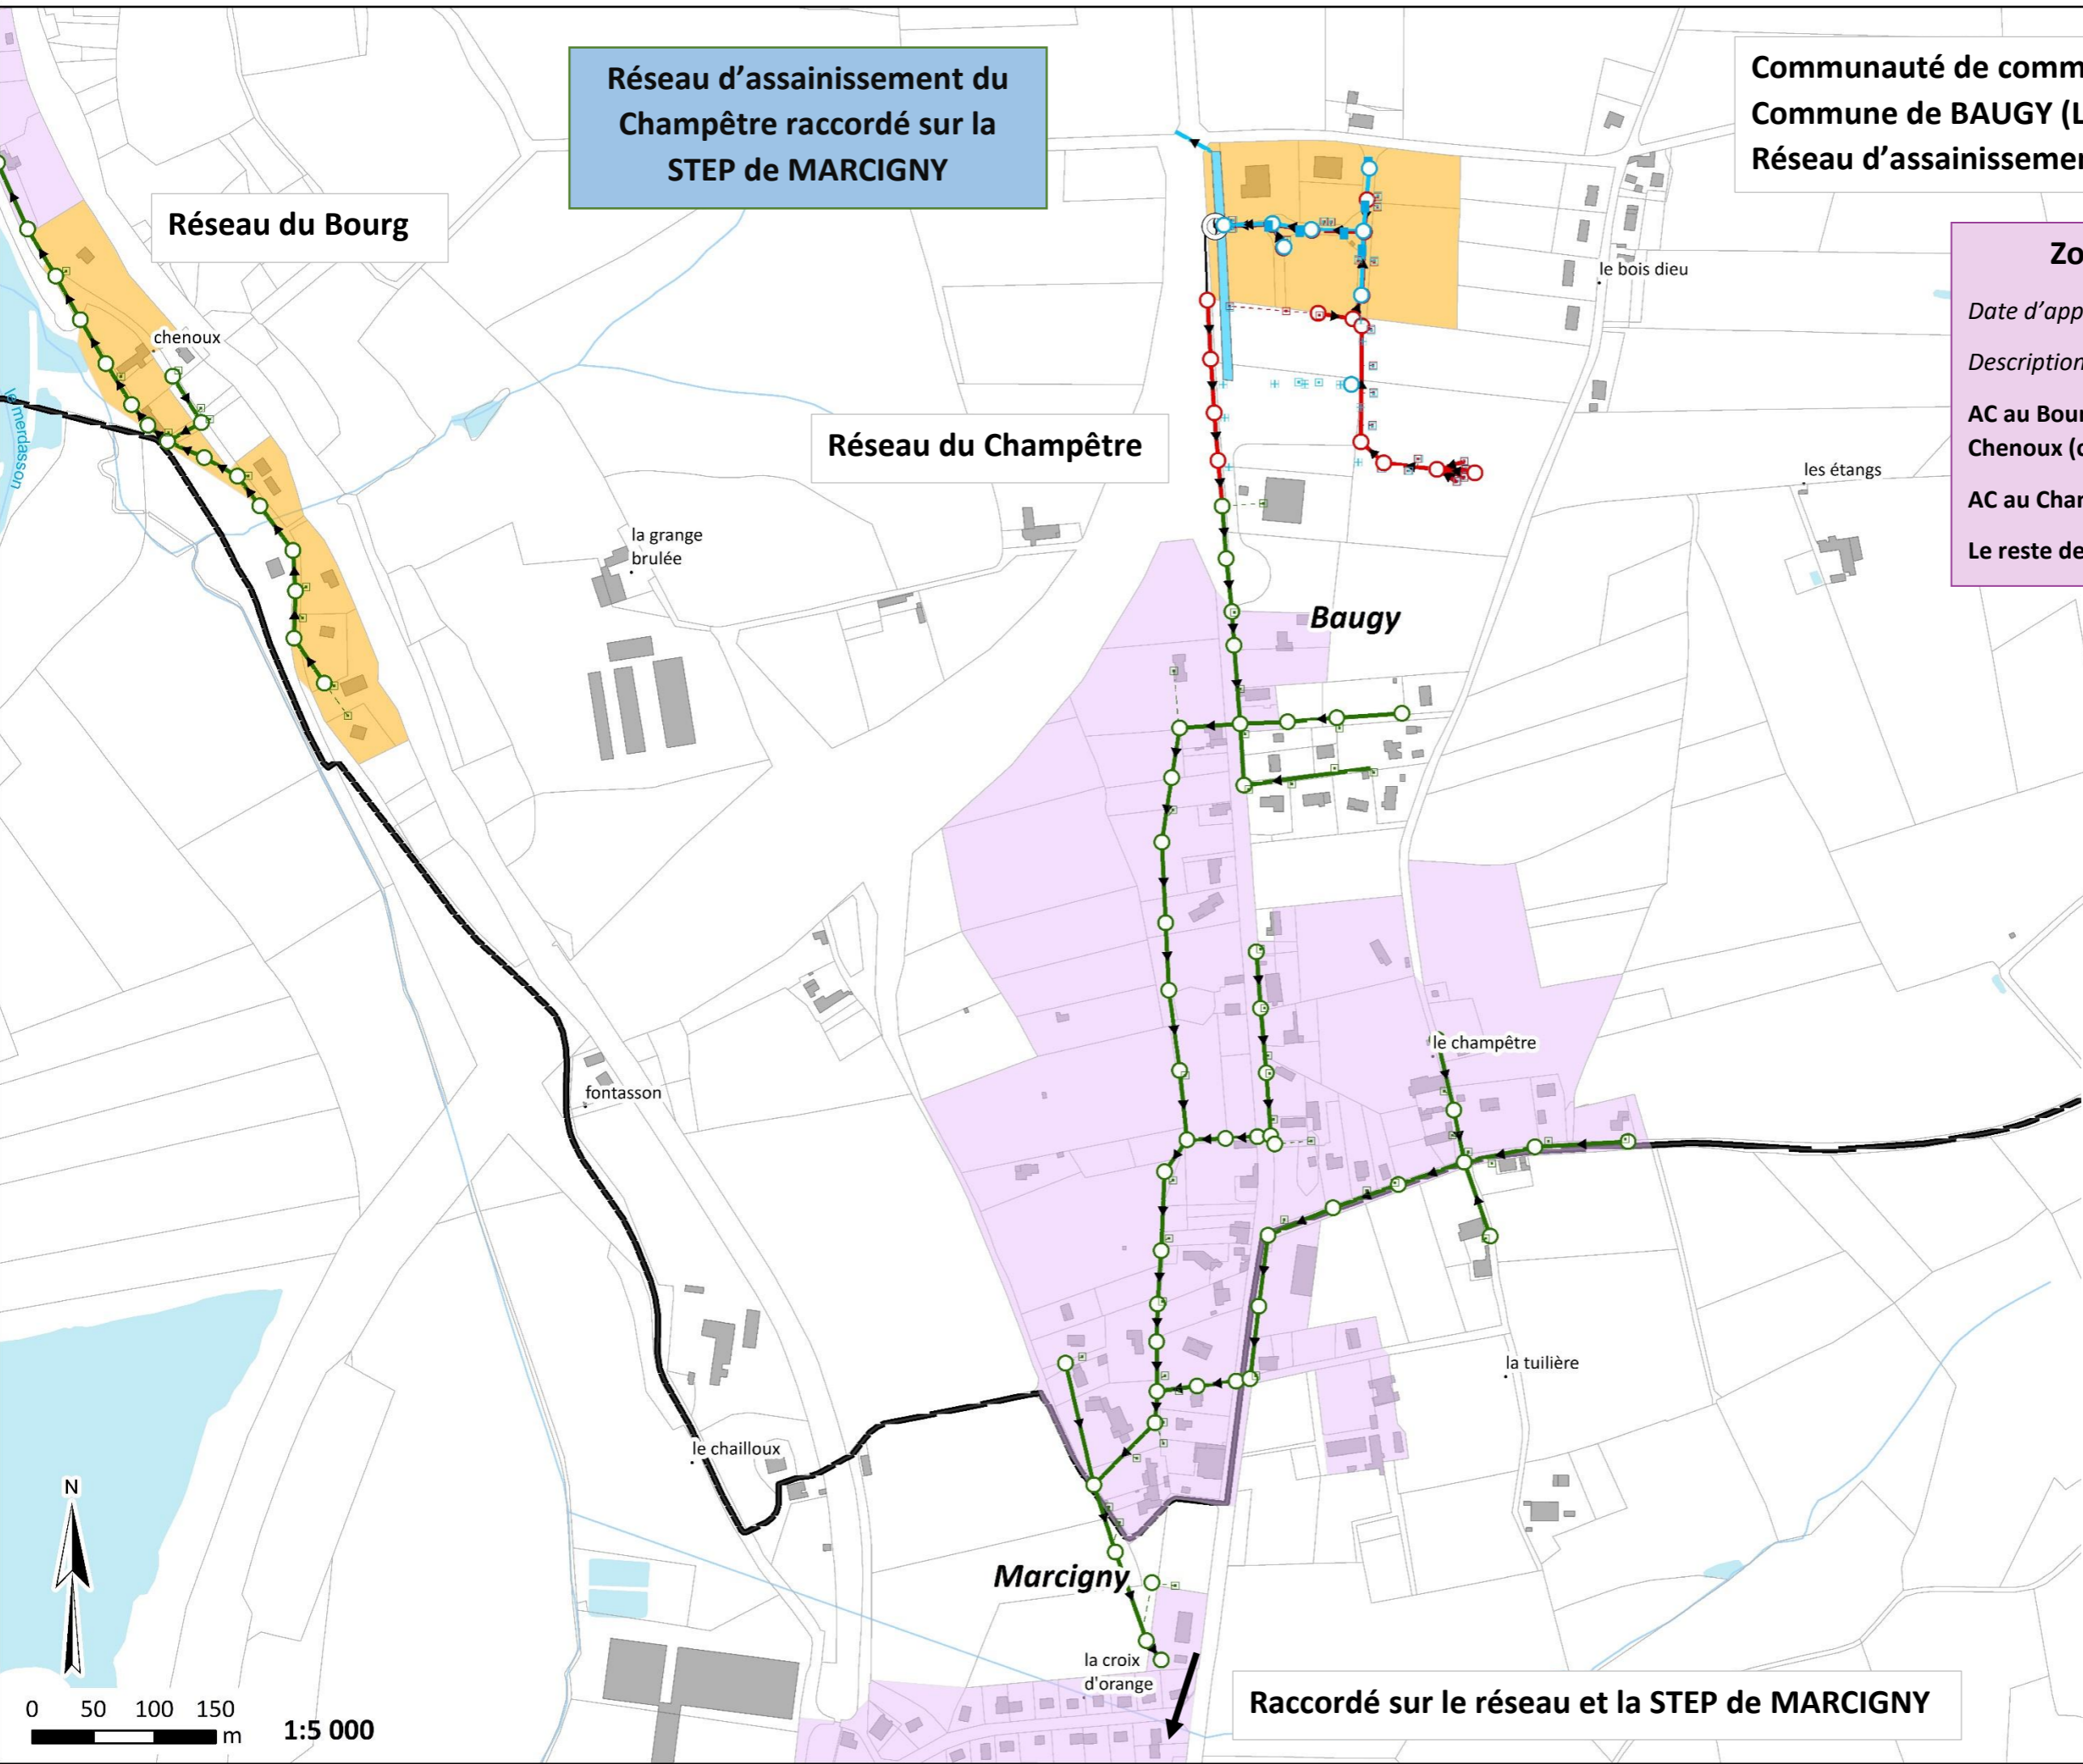

Réseau d'assainissement du  
 Champêtre raccordé sur la  
 STEP de MARCIGNY

**Zonage Assainissement**  
 Date d'approbation : 3 mai 2007  
 Description :  
 AC au Bourg, au Quart, au Martray, aux  
 Chenoux (cf. synoptique spécifique)  
 AC au Champêtre  
 Le reste de la commune en ANC



**LEGENDE SIMPLIFIEE**

- Réseau Eaux Usées (EU)
- Réseau Unitaire (UN)
- Réseau Eaux Pluviales (EP)
- Refoulement
- - - Branchement EU
- - - Branchement UN
- - - Branchement EP
- Limites communales
- ⊙ Poste de Relèvement
- Déversoir d'orage
- Regard EU
- Regard UN
- Regard EP

**Zonage Assainissement (BE G.E. 2006) :**

- Zonage « AC actuel »
- Zonage « AC futur »

Raccordé sur le réseau et la STEP de MARCIGNY